



6 UNIDADES

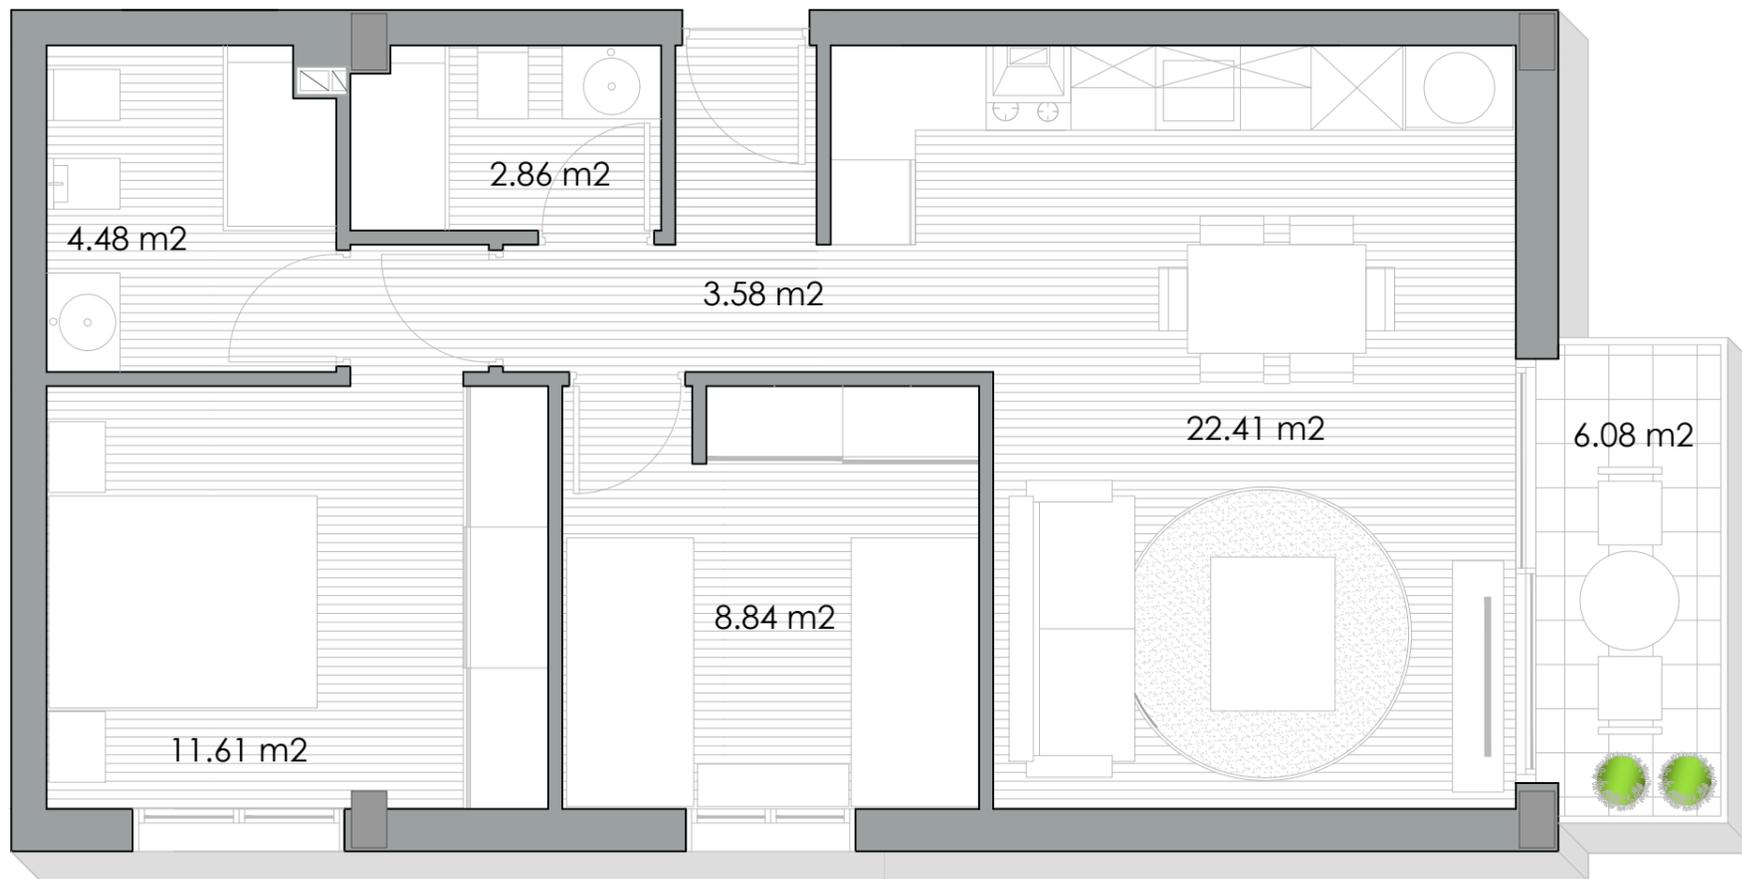

**Cooperativa de Viviendas
en el Cinturón Verde de
ALDAIA**

Calle Joaquín Rodrigo

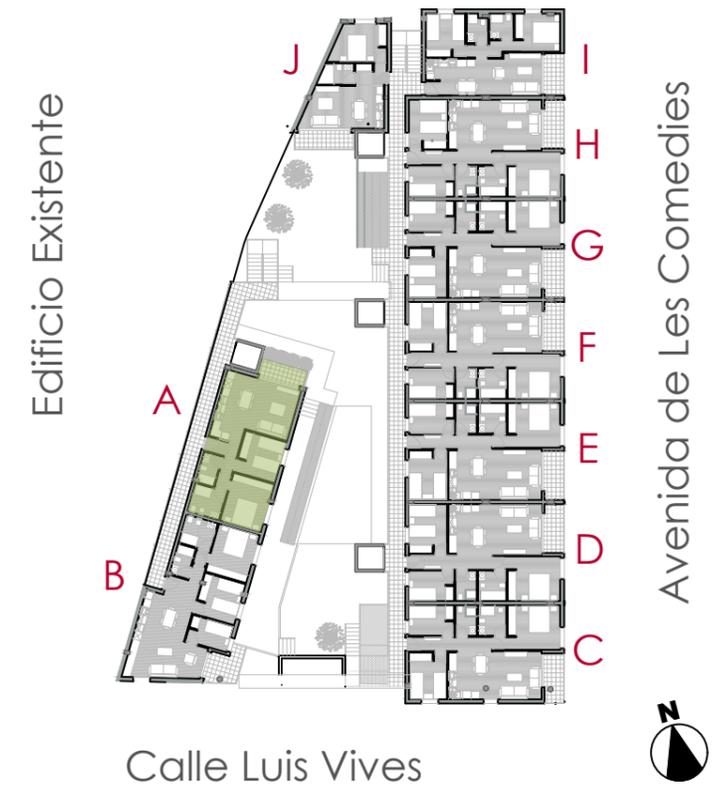

Calle Luis Vives

Vivienda A en plantas 0,1,2,3,4,5

Superficie construida con EECC (50% Terraza cubierta)	88.89 m2
--	----------

Superficie Útil	59.86 m2
-----------------	----------

RESIDENCIAL EL TAMA ALDAIA II. COOP V.

TPM HOMES

Felop
Design
ARQUITECTURA
FERRANDIS - LÓPEZ

GABRIEL GARCIA DE LEONARDO
ARQUITECTOS

ICAM
INGENIERÍA
construcción, actividades y medio ambiente

PROMOINVAL
REAL ESTATE

PROMUEVE

GESTIONA

DISEÑO ARQUITECTÓNICO E INTERIORISMO

INGENIERÍAS

COMERCIALIZA

Las características y superficies de la vivienda que se muestra en el plano son orientativas y pueden estar sujetas a modificaciones menores debido a posibles exigencias técnicas de la construcción. El mobiliario reflejado es de carácter meramente decorativo.