



**Cooperativa de Viviendas  
en el Cinturón Verde de  
ALDAIA**

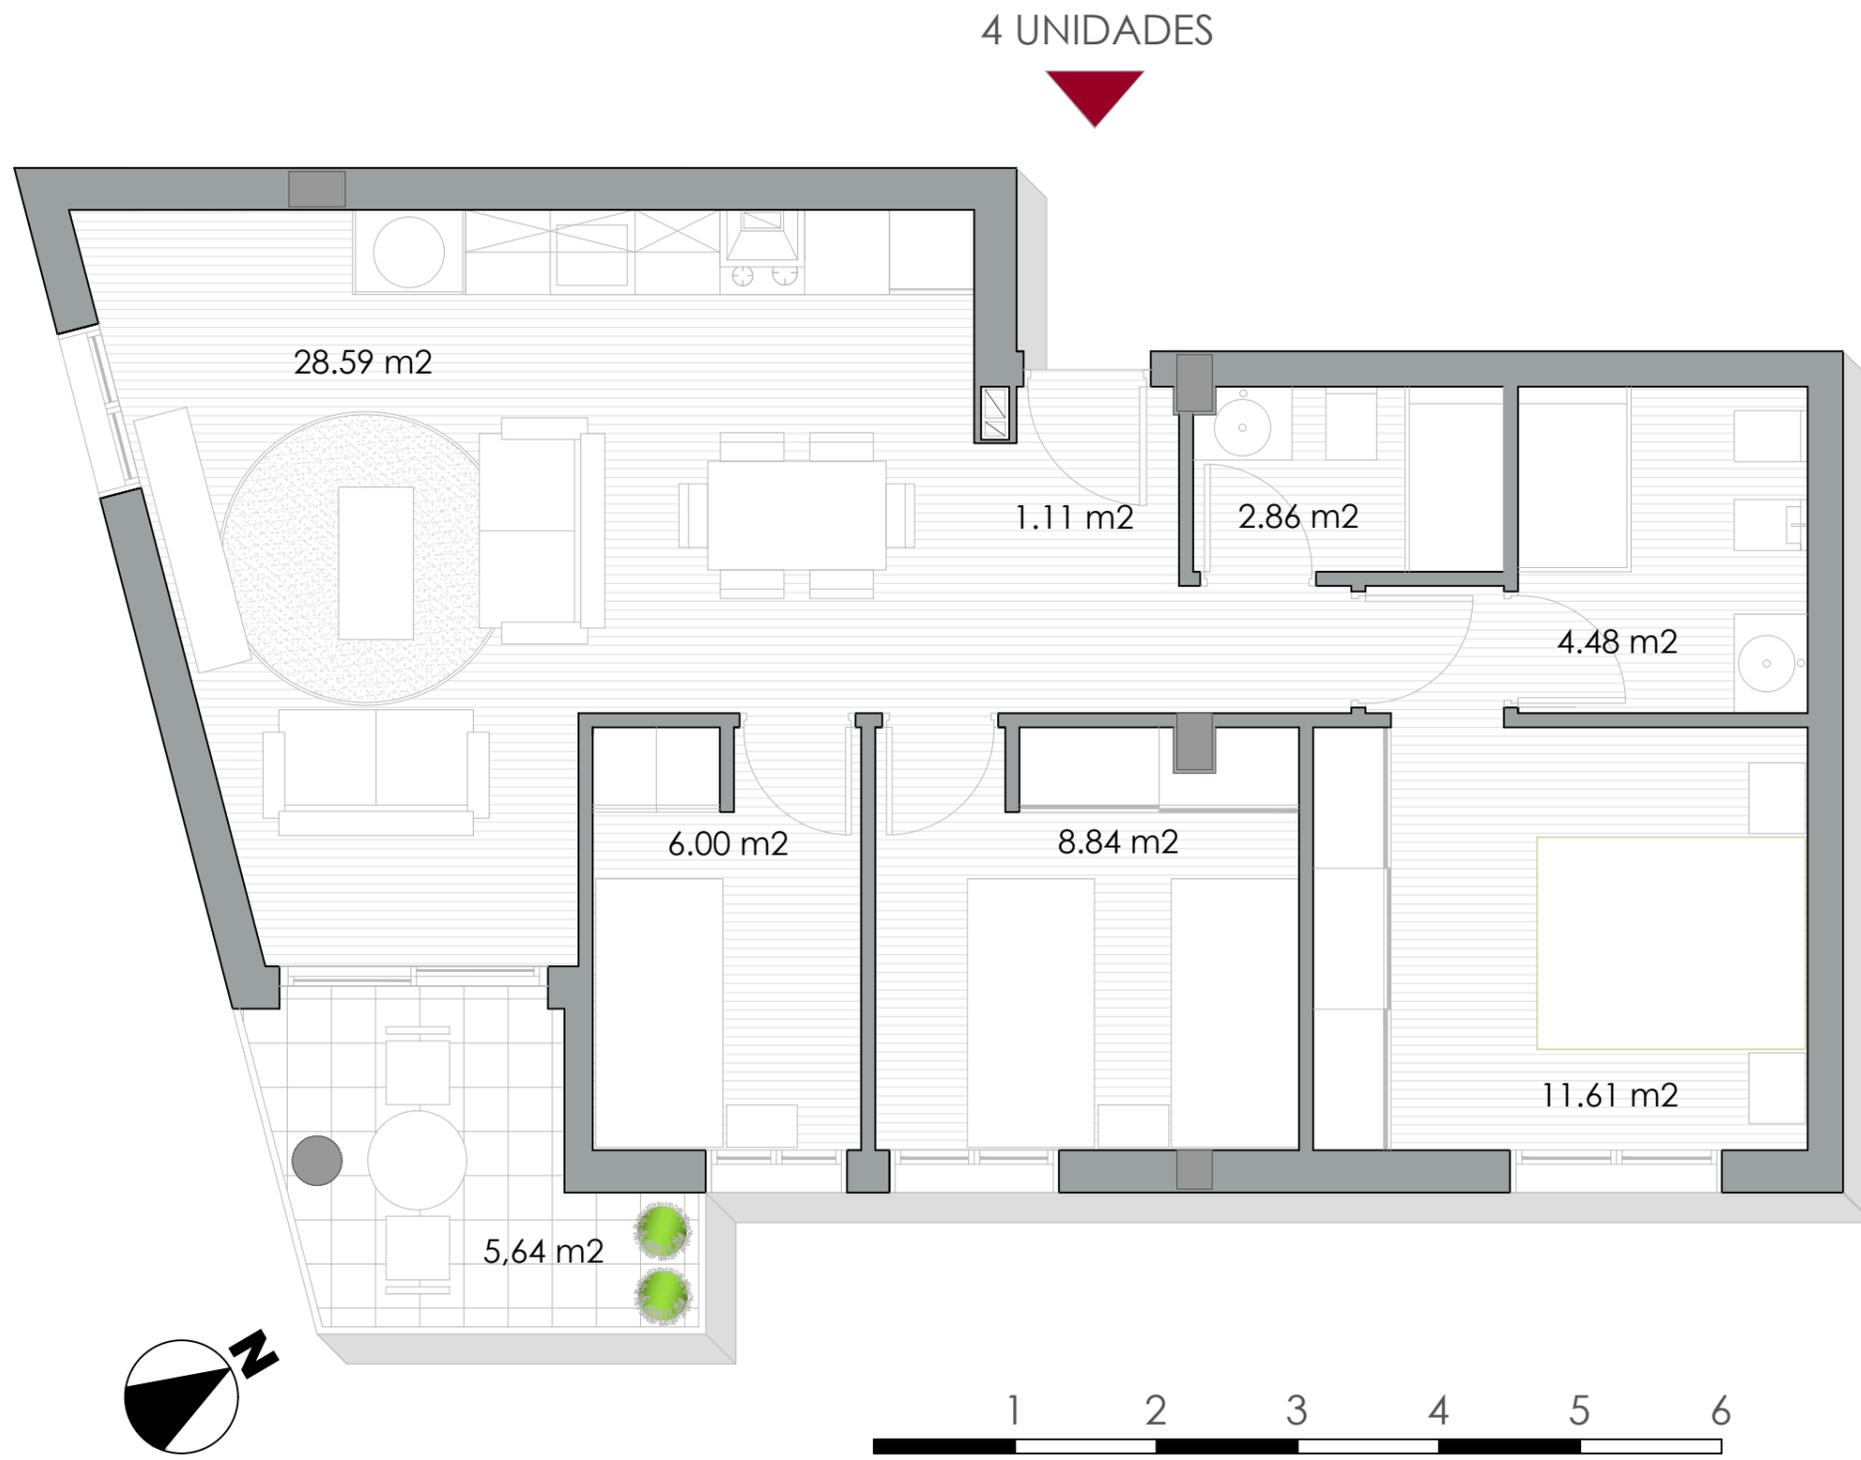

Calle Joaquín Rodrigo

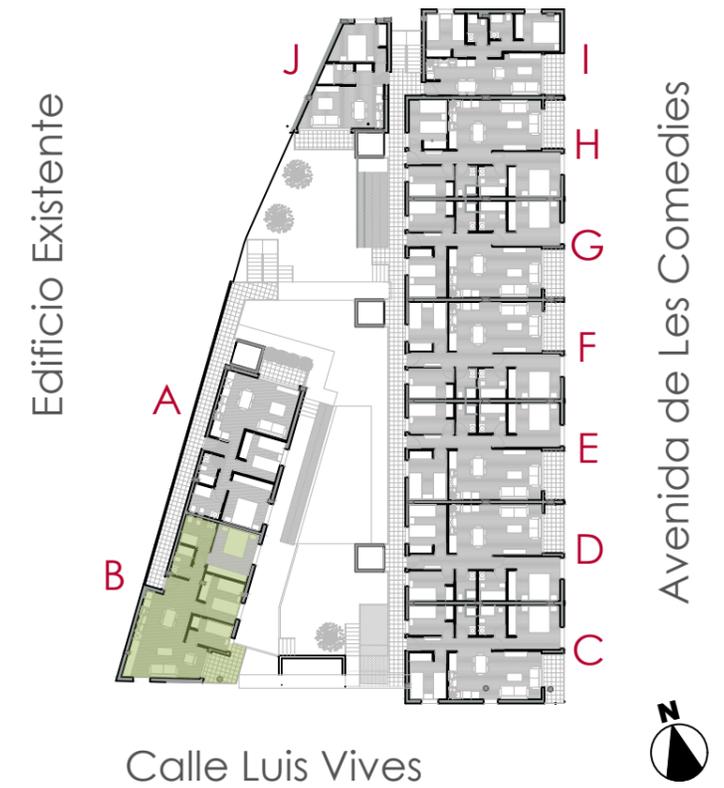

Calle Luis Vives

**Vivienda B en plantas 1,2,3,4**

Superficie construida con EECC (50% Terraza cubierta)	103.30 m <sup>2</sup>
Superficie Útil	69.13 m <sup>2</sup>

RESIDENCIAL EL TAMA ALDAIA II. COOP V.

TPM HOMES

Felop  
Design  
ARQUITECTURA  
FERRANDIS - LÓPEZ

GABRIEL GARCIA DE LEONARDO  
ARQUITECTOS

ICAM  
INGENIERÍA  
construcción, actividades y medio ambiente

PROMOINVAL  
REAL ESTATE

PROMUEVE

GESTIONA

DISEÑO ARQUITECTÓNICO E INTERIORISMO

INGENIERÍAS

COMERCIALIZA

Las características y superficies de la vivienda que se muestra en el plano son orientativas y pueden estar sujetas a modificaciones menores debido a posibles exigencias técnicas de la construcción. El mobiliario reflejado es de carácter meramente decorativo.