



Cooperativa de Viviendas en el Cinturón Verde de ALDAIA

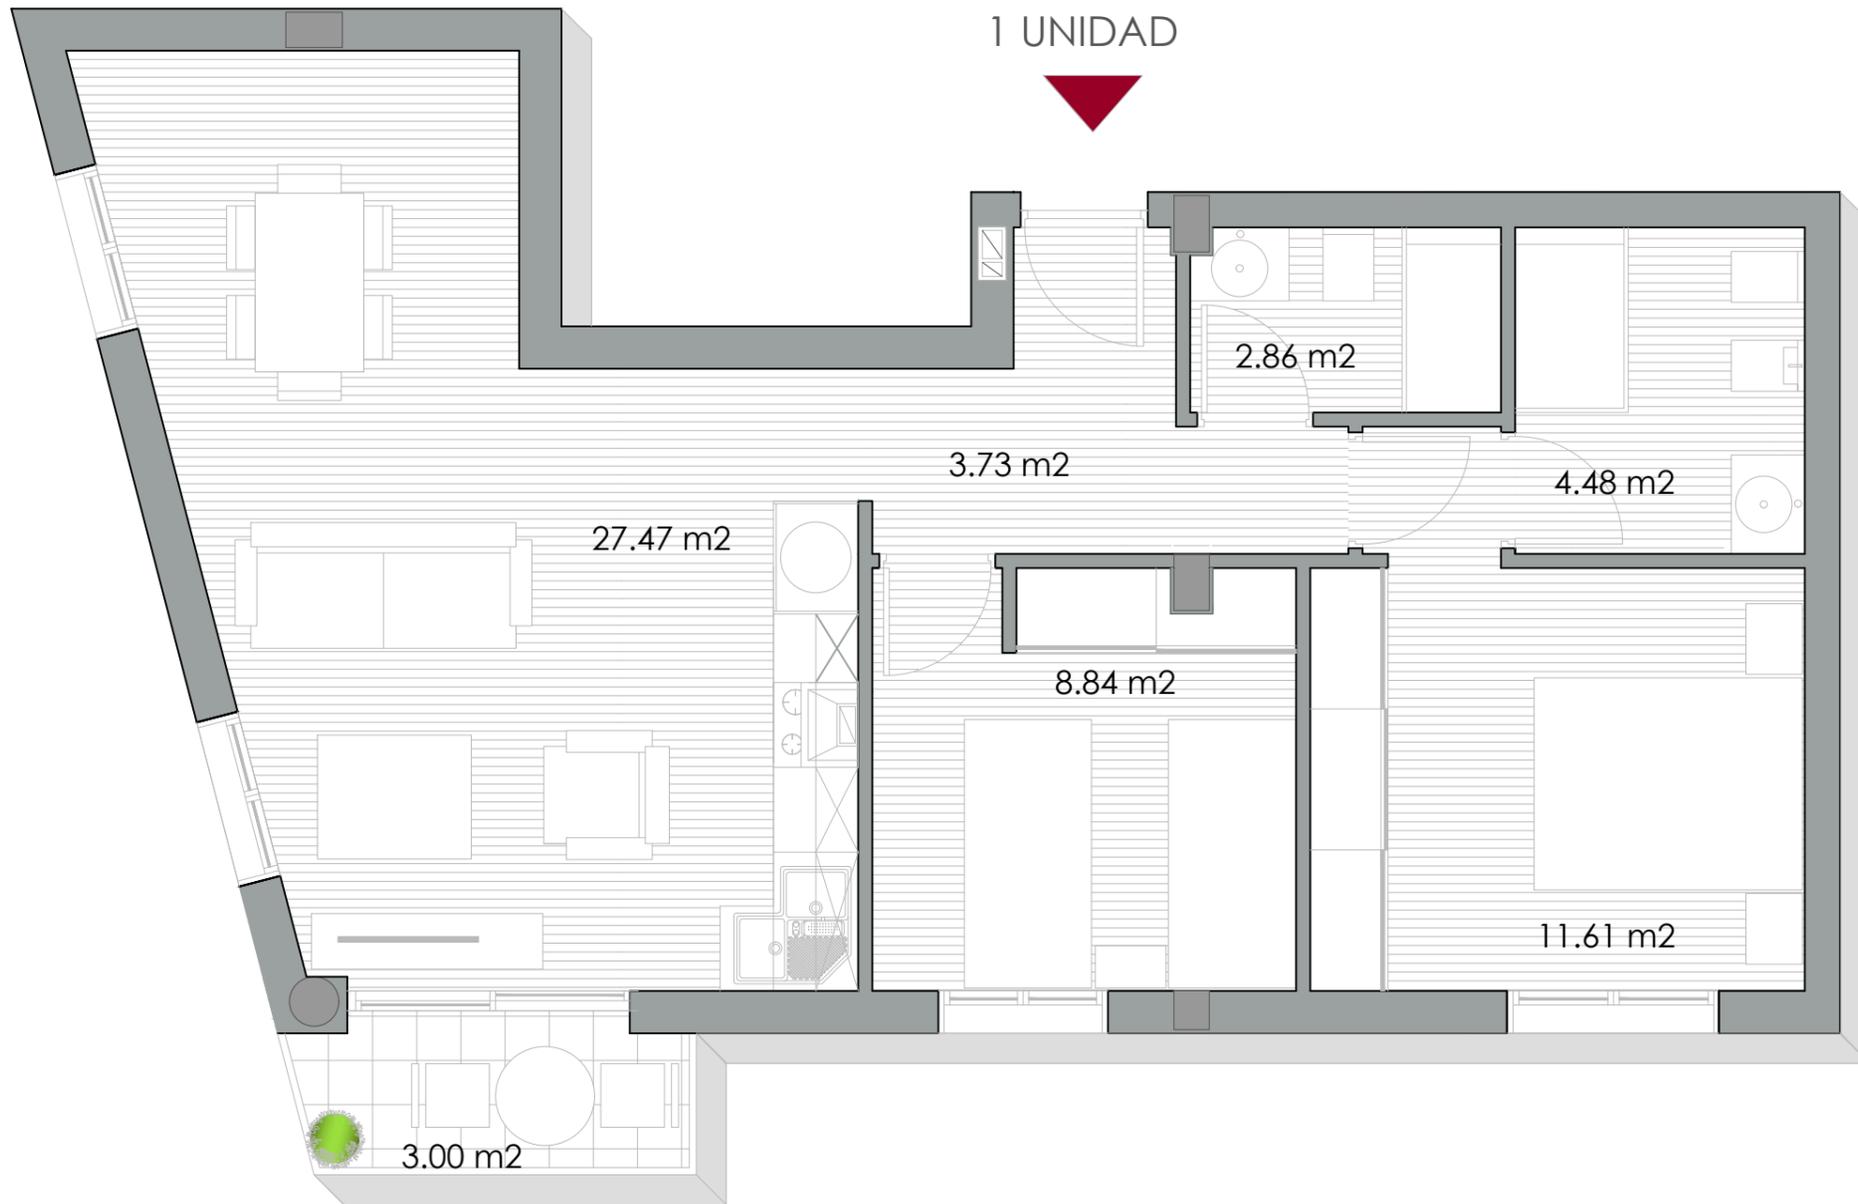

Calle Joaquín Rodrigo

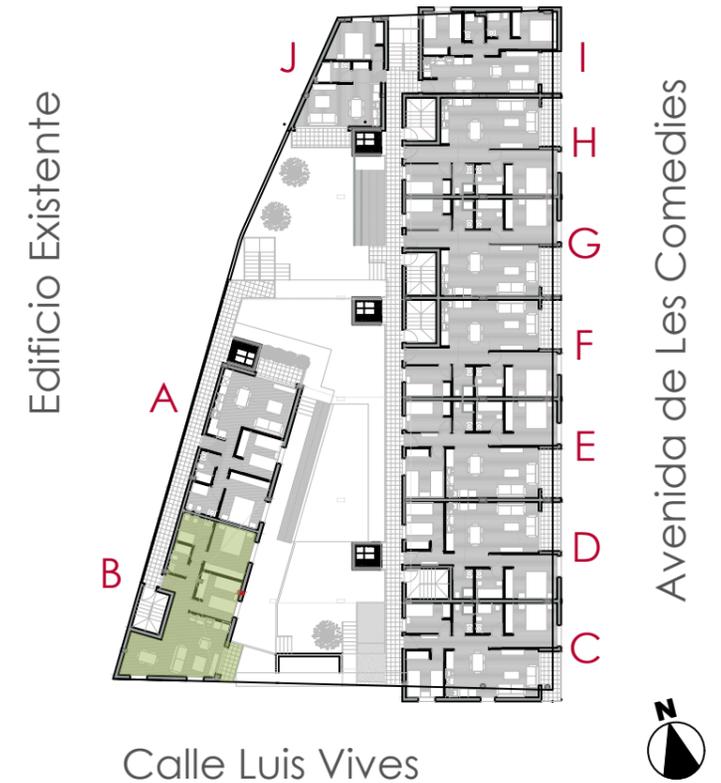

Calle Luis Vives

Vivienda B en planta 5

Superficie construida con EECC (50% Terraza cubierta)	95.50 m ²
---	----------------------

Superficie Útil	61.99 m ²
-----------------	----------------------

RESIDENCIAL EL TAMA ALDAIA II. COOP V.



GABRIEL GARCIA DE LEONARDO
ARQUITECTOS



PROMUEVE

GESTIONA

DISEÑO ARQUITECTÓNICO E INTERIORISMO

INGENIERÍAS

COMERCIALIZA

Las características y superficies de la vivienda que se muestra en el plano son orientativas y pueden estar sujetas a modificaciones menores debido a posibles exigencias técnicas de la construcción. El mobiliario reflejado es de carácter meramente decorativo.