


**Cooperativa de Viviendas en el Cinturón Verde de ALDAIA**

Calle Joaquín Rodrigo

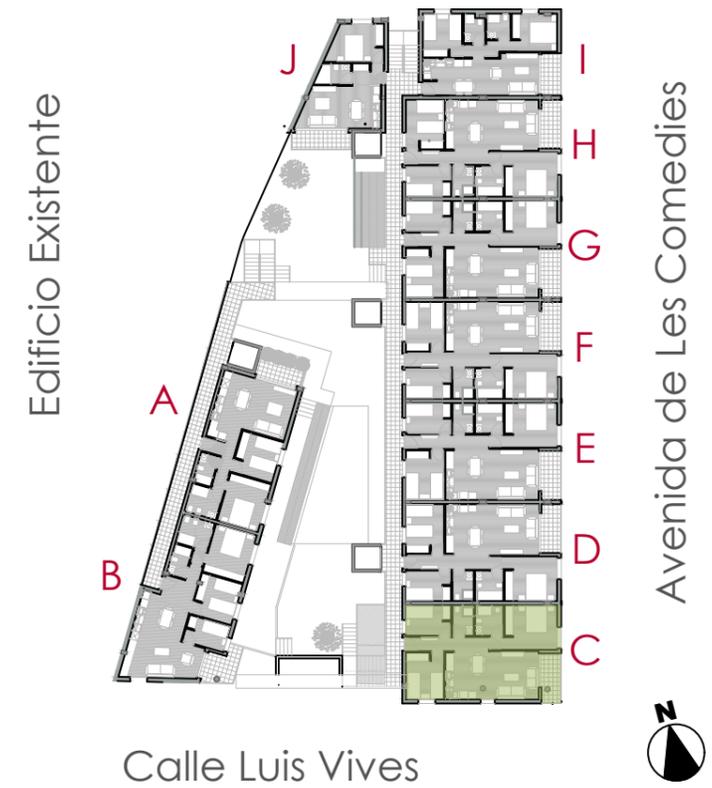


Calle Luis Vives

**Vivienda C en plantas 1,2,3,4,5**

Superficie construida con EECC (50% Terraza cubierta)	102.01 m2
Superficie Útil	69.26 m2

5 UNIDADES

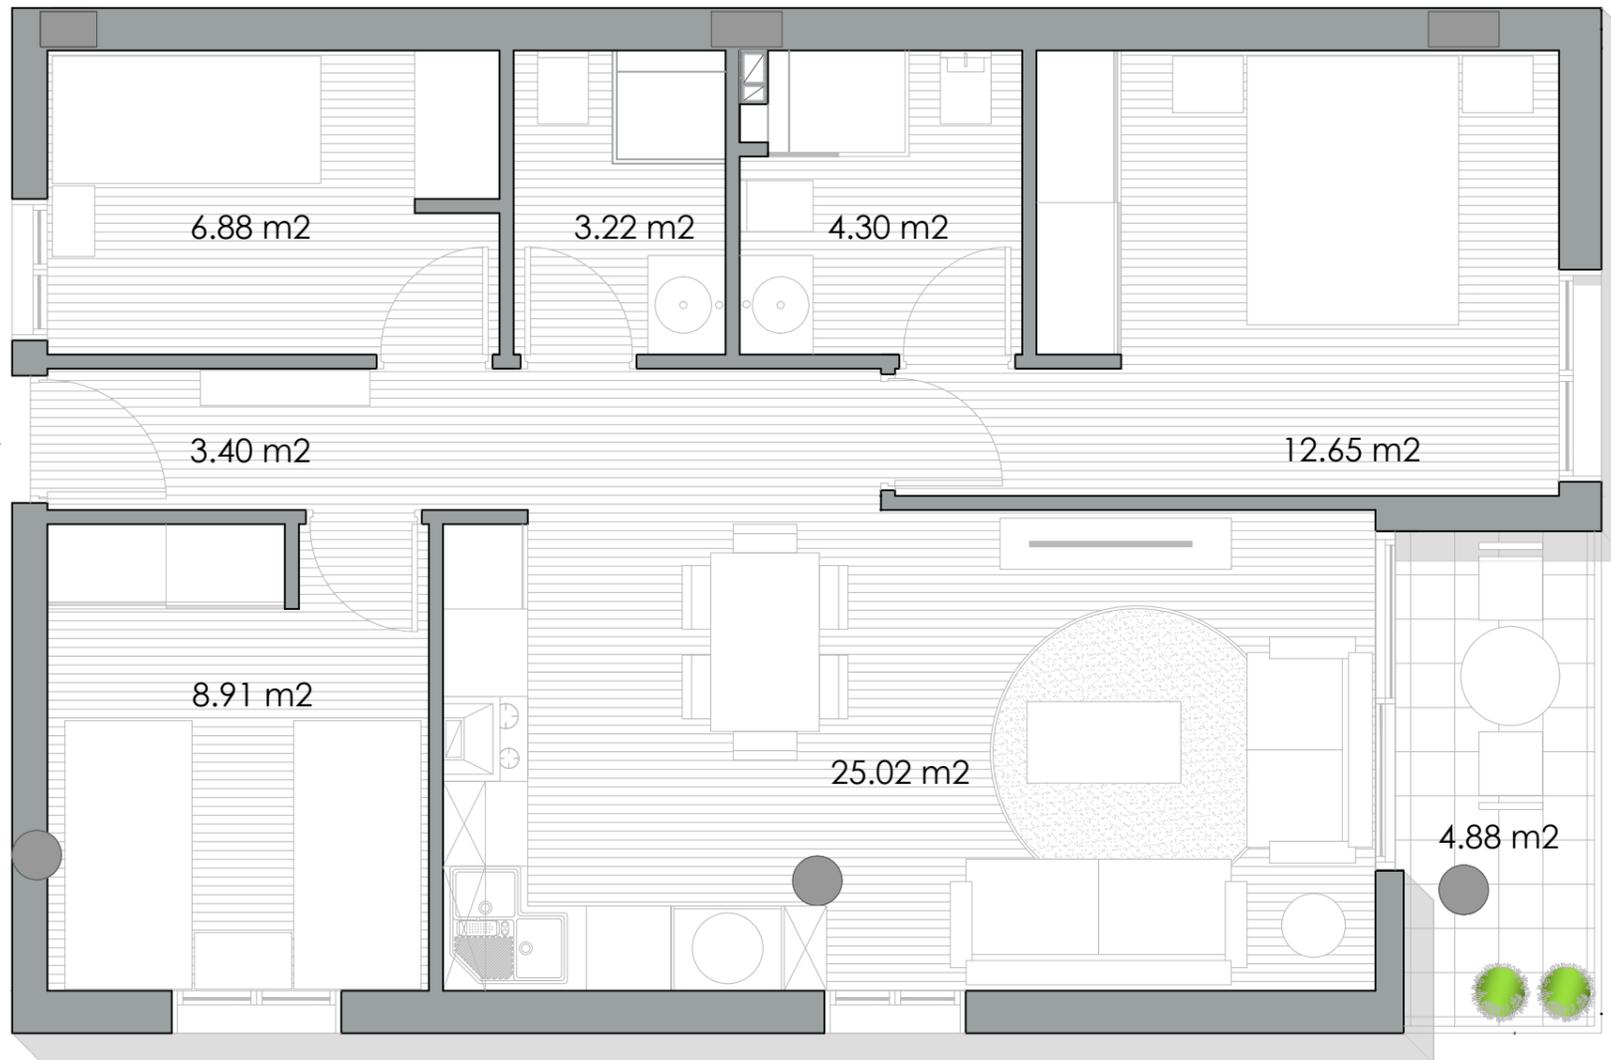

RESIDENCIAL EL TAMA ALDAIA II. COOP V.

TPM HOMES

Felop  
Design  
ARQUITECTURA  
FERRANDIS - LÓPEZ

GABRIEL GARCIA DE LEONARDO  
ARQUITECTOS

ICAM  
INGENIERÍA  
construcción, actividades y medio ambiente

PROMOINVAL  
REAL ESTATE

PROMUEVE

GESTIONA

DISEÑO ARQUITECTÓNICO E INTERIORISMO

INGENIERÍAS

COMERCIALIZA

Las características y superficies de la vivienda que se muestra en el plano son orientativas y pueden estar sujetas a modificaciones menores debido a posibles exigencias técnicas de la construcción. El mobiliario reflejado es de carácter meramente decorativo.