



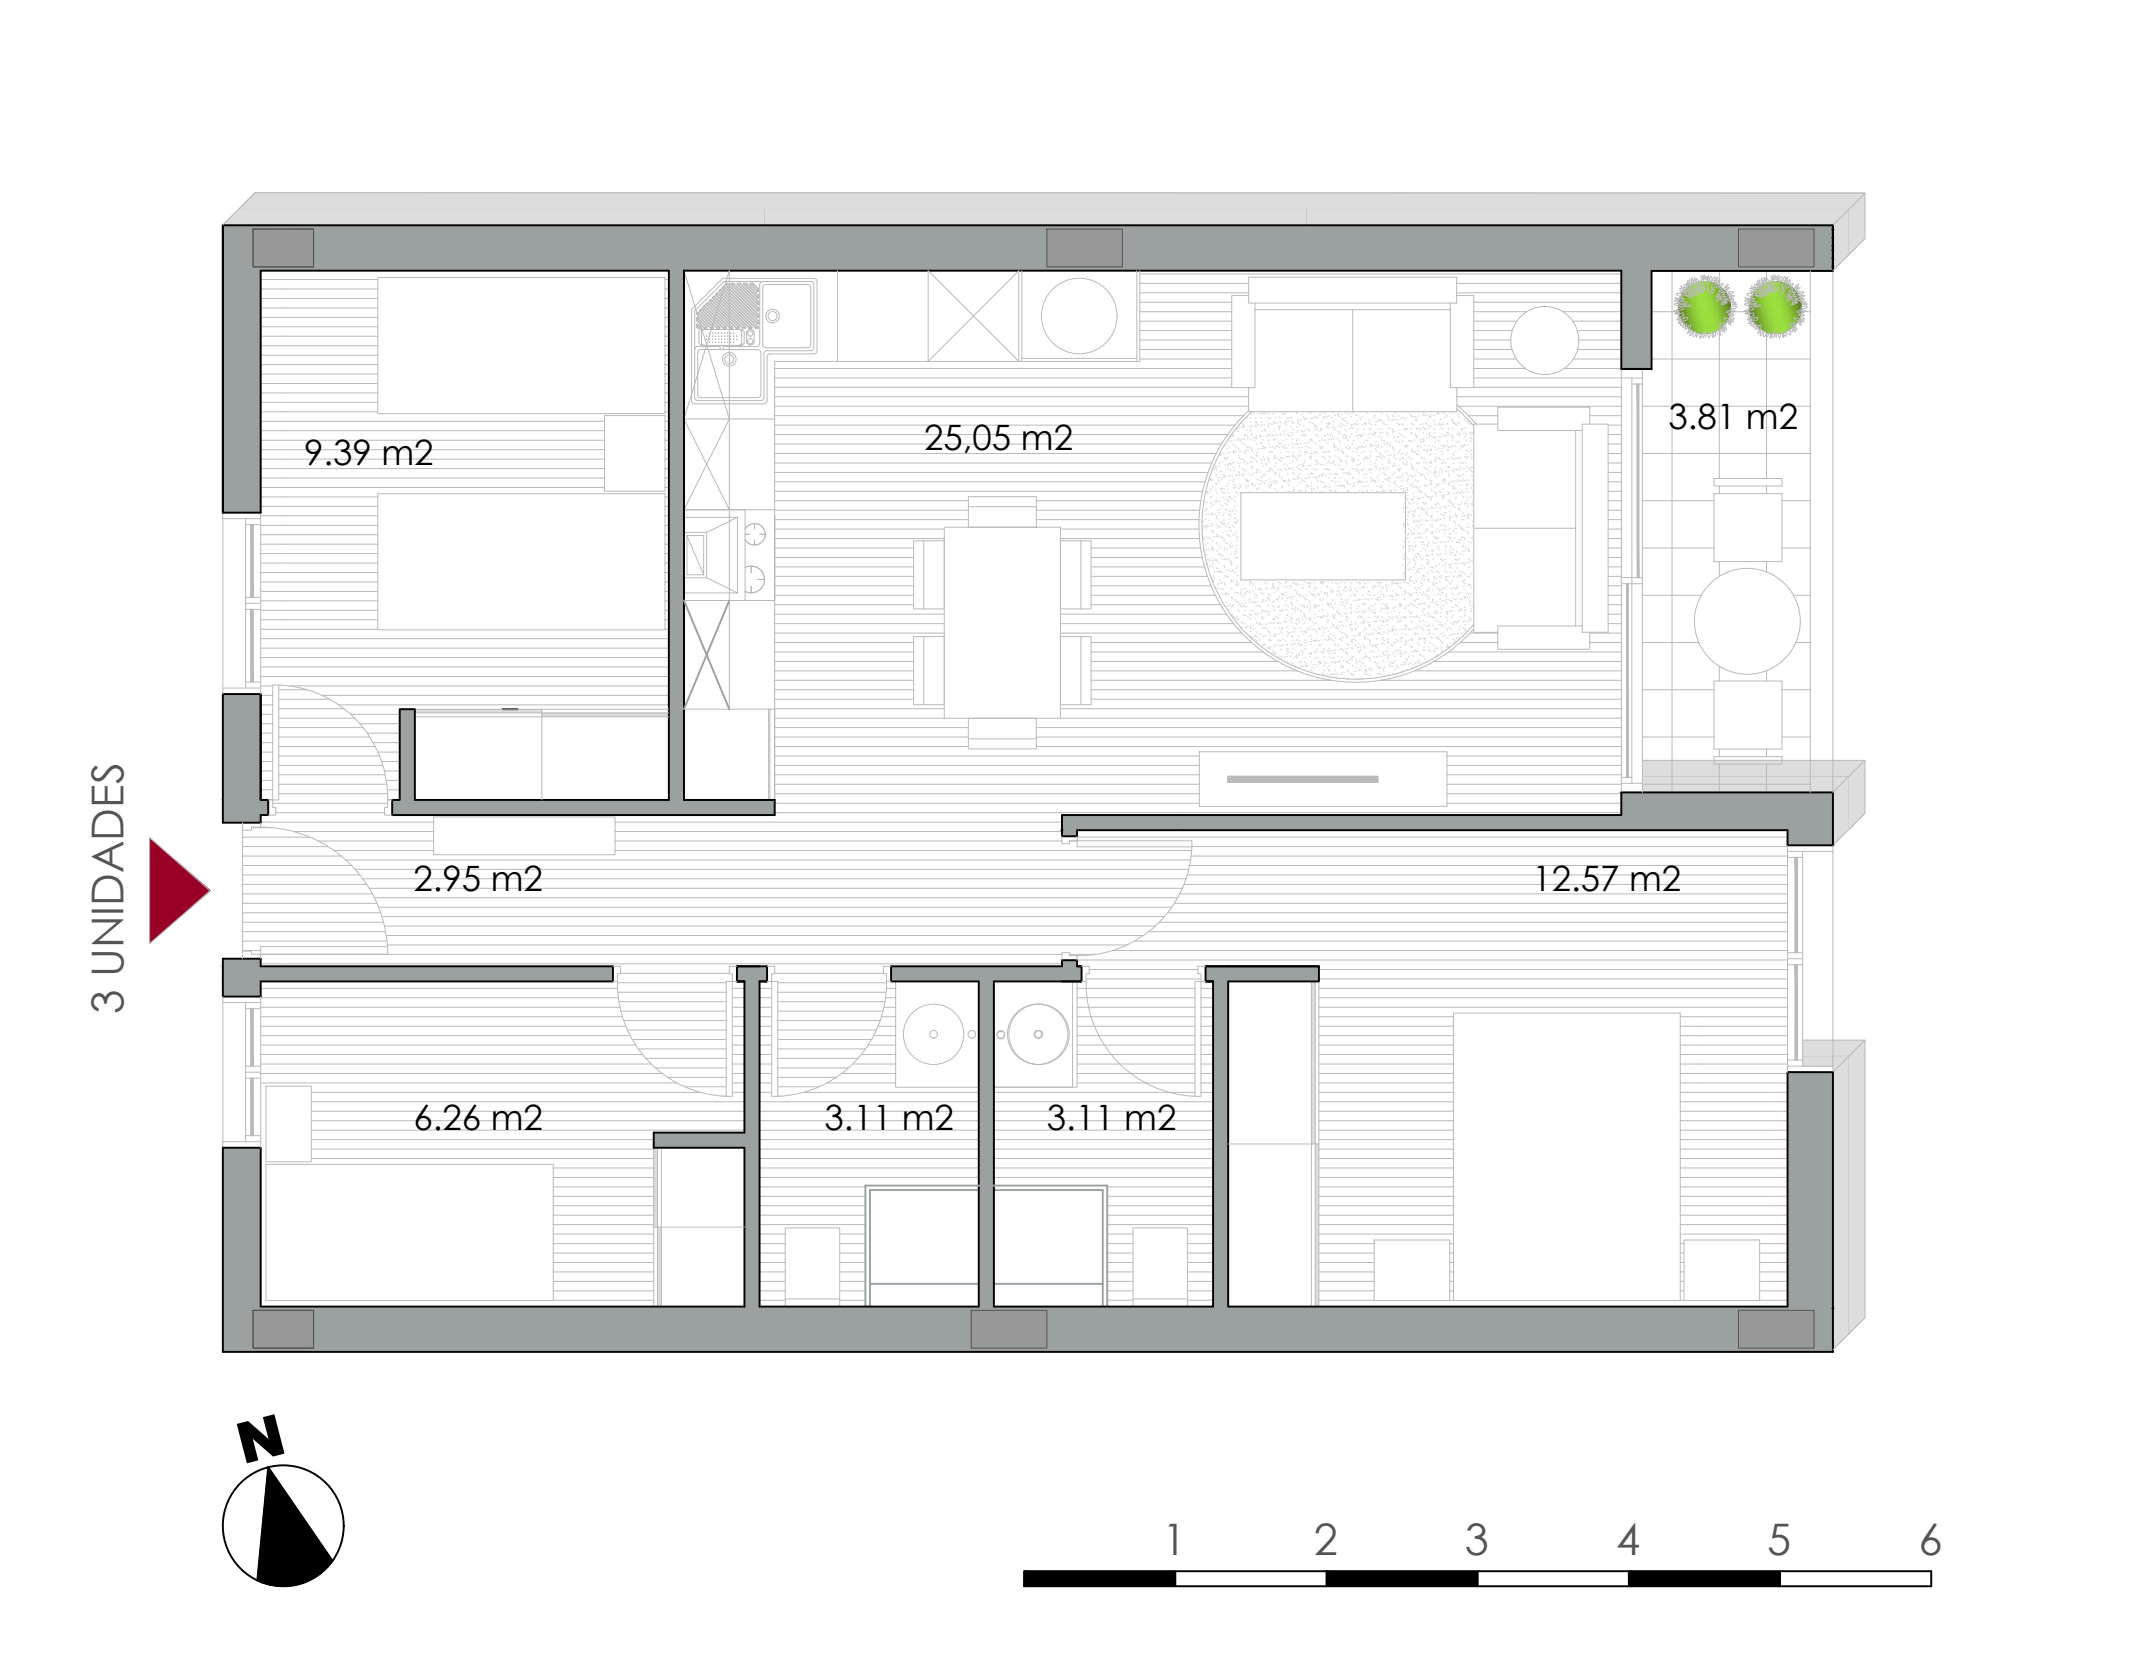

Cooperativa de Viviendas en el Cinturón Verde de ALDAIA

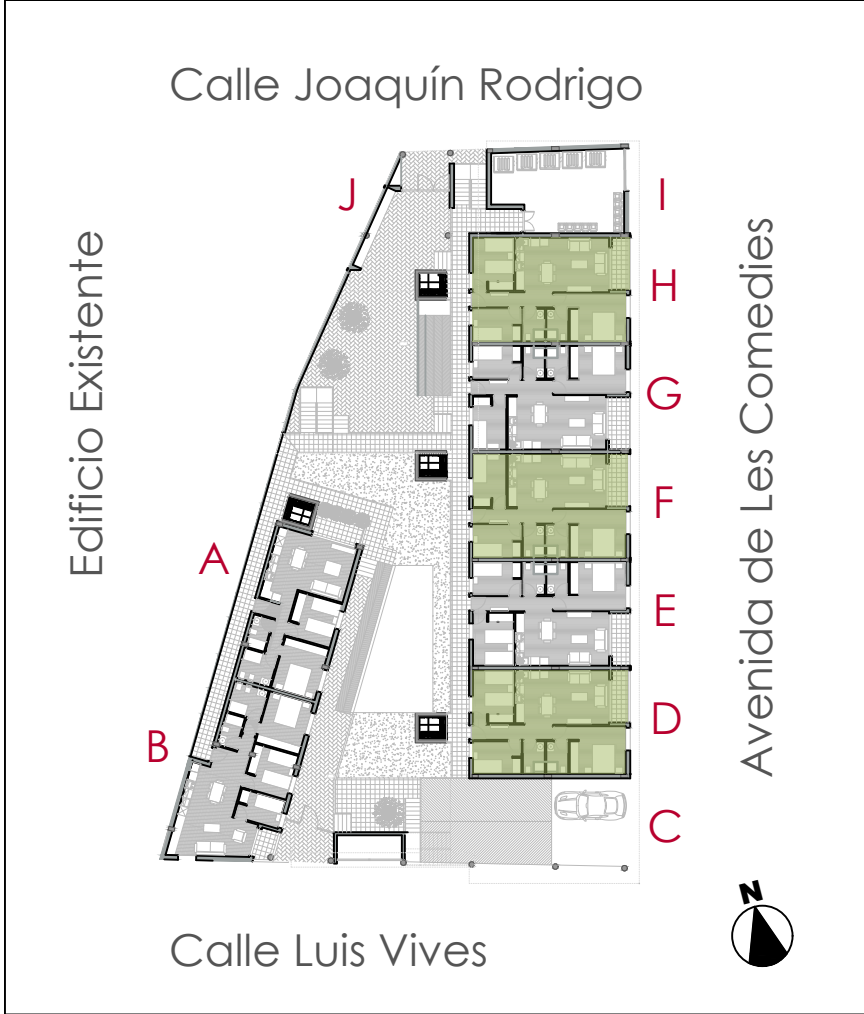

Vivienda D en planta Baja
Vivienda F en planta Baja
Vivienda H en planta Baja

Superficie construida con EECC (50% Terraza cubierta)	D 100.01 m2 F 98.26 m2 H 97.78 m2
---	---

Superficie Útil	66.25 m2
-----------------	----------

RESIDENCIAL EL TAMA ALDAIA II. COOP V.

TPM HOMES

Felop Design ARQUITECTURA FERRANDIS - LÓPEZ

GABRIEL GARCIA DE LEONARDO ARQUITECTOS

ICAM INGENIERÍA construcción, actividades y medio ambiente

PROMOINVAL REAL ESTATE

PROMUEVE	GESTIONA	DISEÑO ARQUITECTÓNICO E INTERIORISMO	INGENIERÍAS	COMERCIALIZA
----------	----------	--------------------------------------	-------------	--------------

Las características y superficies de la vivienda que se muestra en el plano son orientativas y pueden estar sujetas a modificaciones menores debido a posibles exigencias técnicas de la construcción. El mobiliario reflejado es de carácter meramente decorativo.