


Cooperativa de Viviendas en el Cinturón Verde de ALDAIA

Calle Joaquín Rodrigo



Vivienda D en planta 5

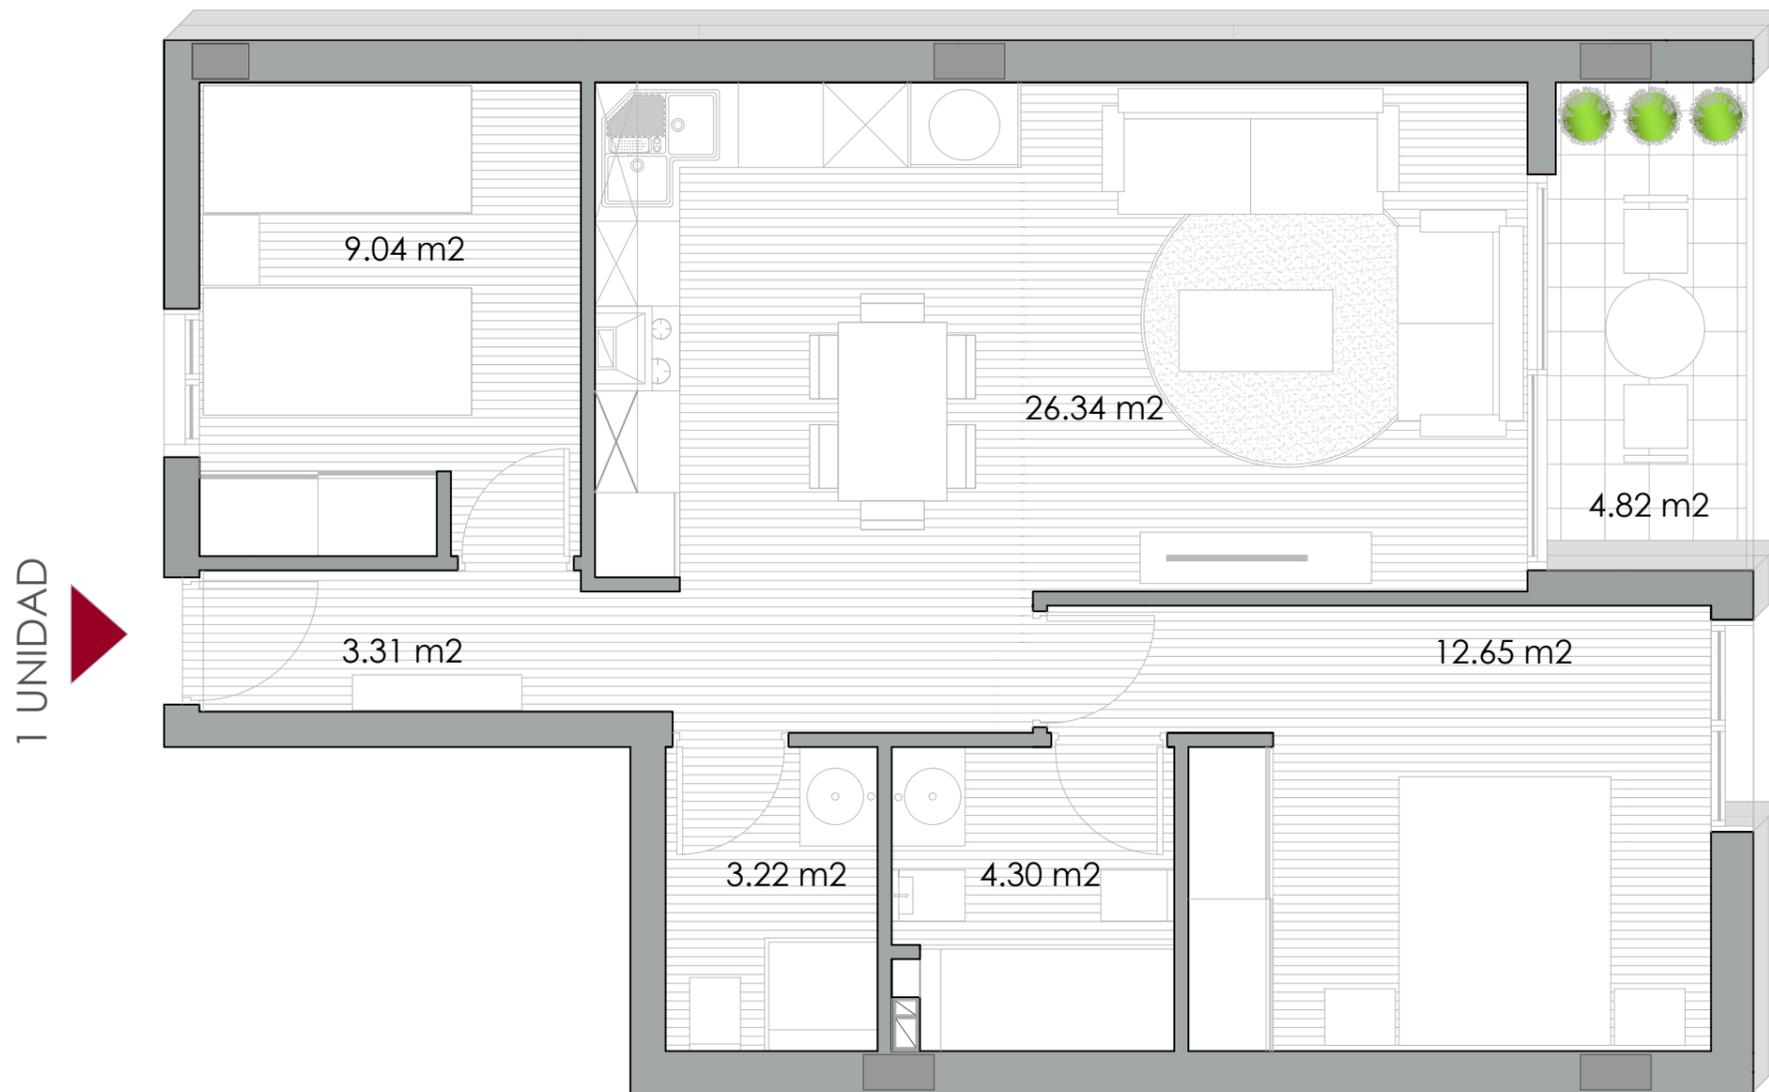

Superficie construida con EECC (50% Terraza cubierta)	91.99 m2
Superficie Útil	63.68 m2

RESIDENCIAL EL TAMA ALDAIA II. COOP V.

TPM HOMES



GABRIEL GARCIA DE LEONARDO
ARQUITECTOS



PROMUEVE

GESTIONA

DISEÑO ARQUITECTÓNICO E INTERIORISMO

INGENIERÍAS

COMERCIALIZA

Las características y superficies de la vivienda que se muestra en el plano son orientativas y pueden estar sujetas a modificaciones menores debido a posibles exigencias técnicas de la construcción. El mobiliario reflejado es de carácter meramente decorativo.