



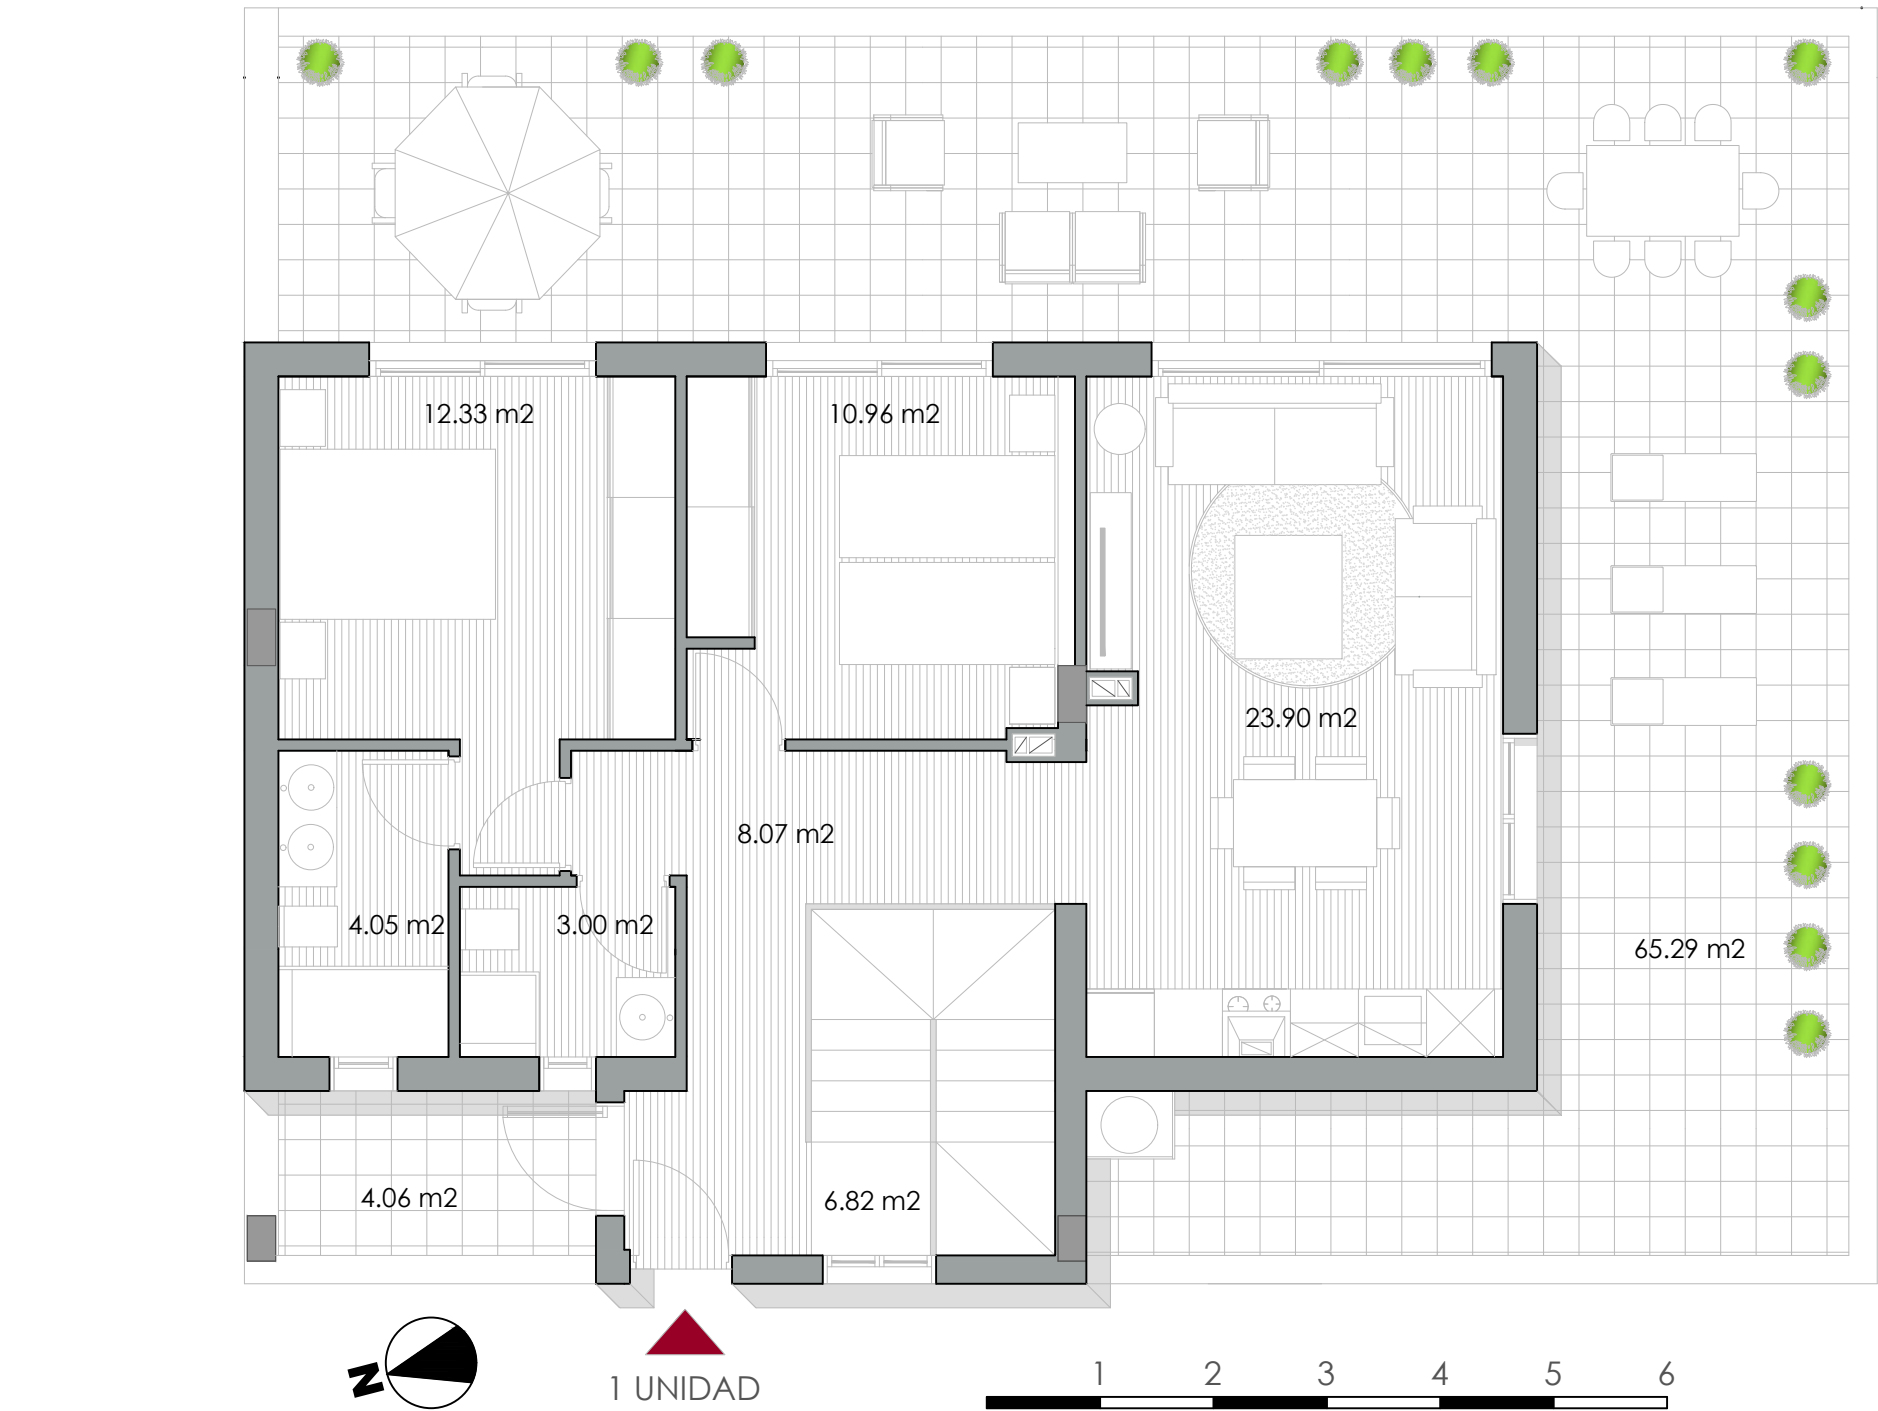

Cooperativa de Viviendas
en el Cinturón Verde de
ALDAIA

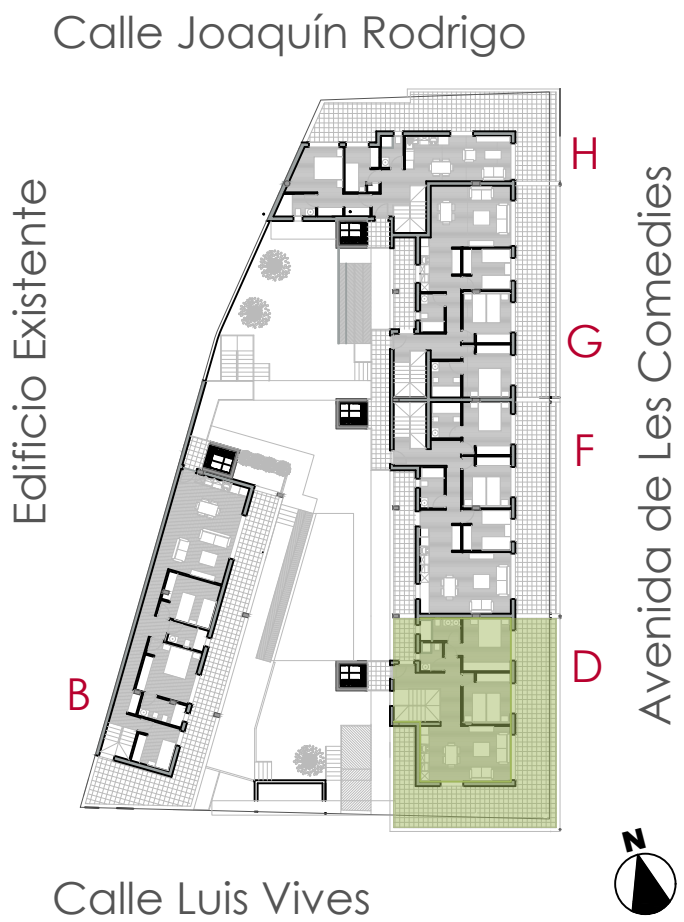

ÁTICO D

Superficie construida con EECC	132.80 m2
Superficie Útil Interior. Sin Terrazas	69.13 m2
Terraza Común de Uso Privativo	78.69 m2

RESIDENCIAL EL TAMA ALDAIA II. COOP V.	TPM HOMES	Felop ■ Design ARQUITECTURA FERRANDIS - LÓPEZ	GABRIEL GARCIA DE LEONARDO ARQUITECTOS	ICAM INGENIERÍA construcción, actividades y medio ambiente	PROMOINVAL REAL ESTATE
PROMUEVE	GESTIONA	DISEÑO ARQUITECTÓNICO E INTERIORISMO		INGENIERÍAS	COMERCIALIZA

Las características y superficies de la vivienda que se muestra en el plano son orientativas y pueden estar sujetas a modificaciones menores debido a posibles exigencias técnicas de la construcción. El mobiliario reflejado es de carácter meramente decorativo.