


**Cooperativa de Viviendas en el Cinturón Verde de ALDAIA**

Calle Joaquín Rodrigo

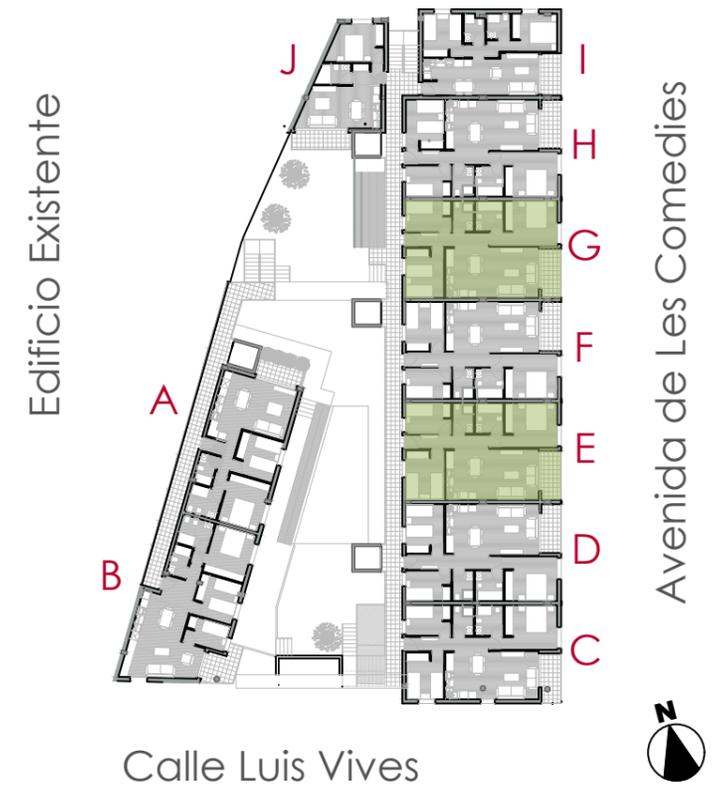

Calle Luis Vives

Vivienda E en plantas 1,2,3,4,5  
Vivienda G en plantas 1,2,3,4

Superficie construida con EECC (50% Terraza cubierta)	102.82 m <sup>2</sup>
---	-----------------------


Superficie Útil	71.06 m <sup>2</sup>
-----------------	----------------------



INGENIERÍAS

COMERCIALIZA

9 UNIDADES

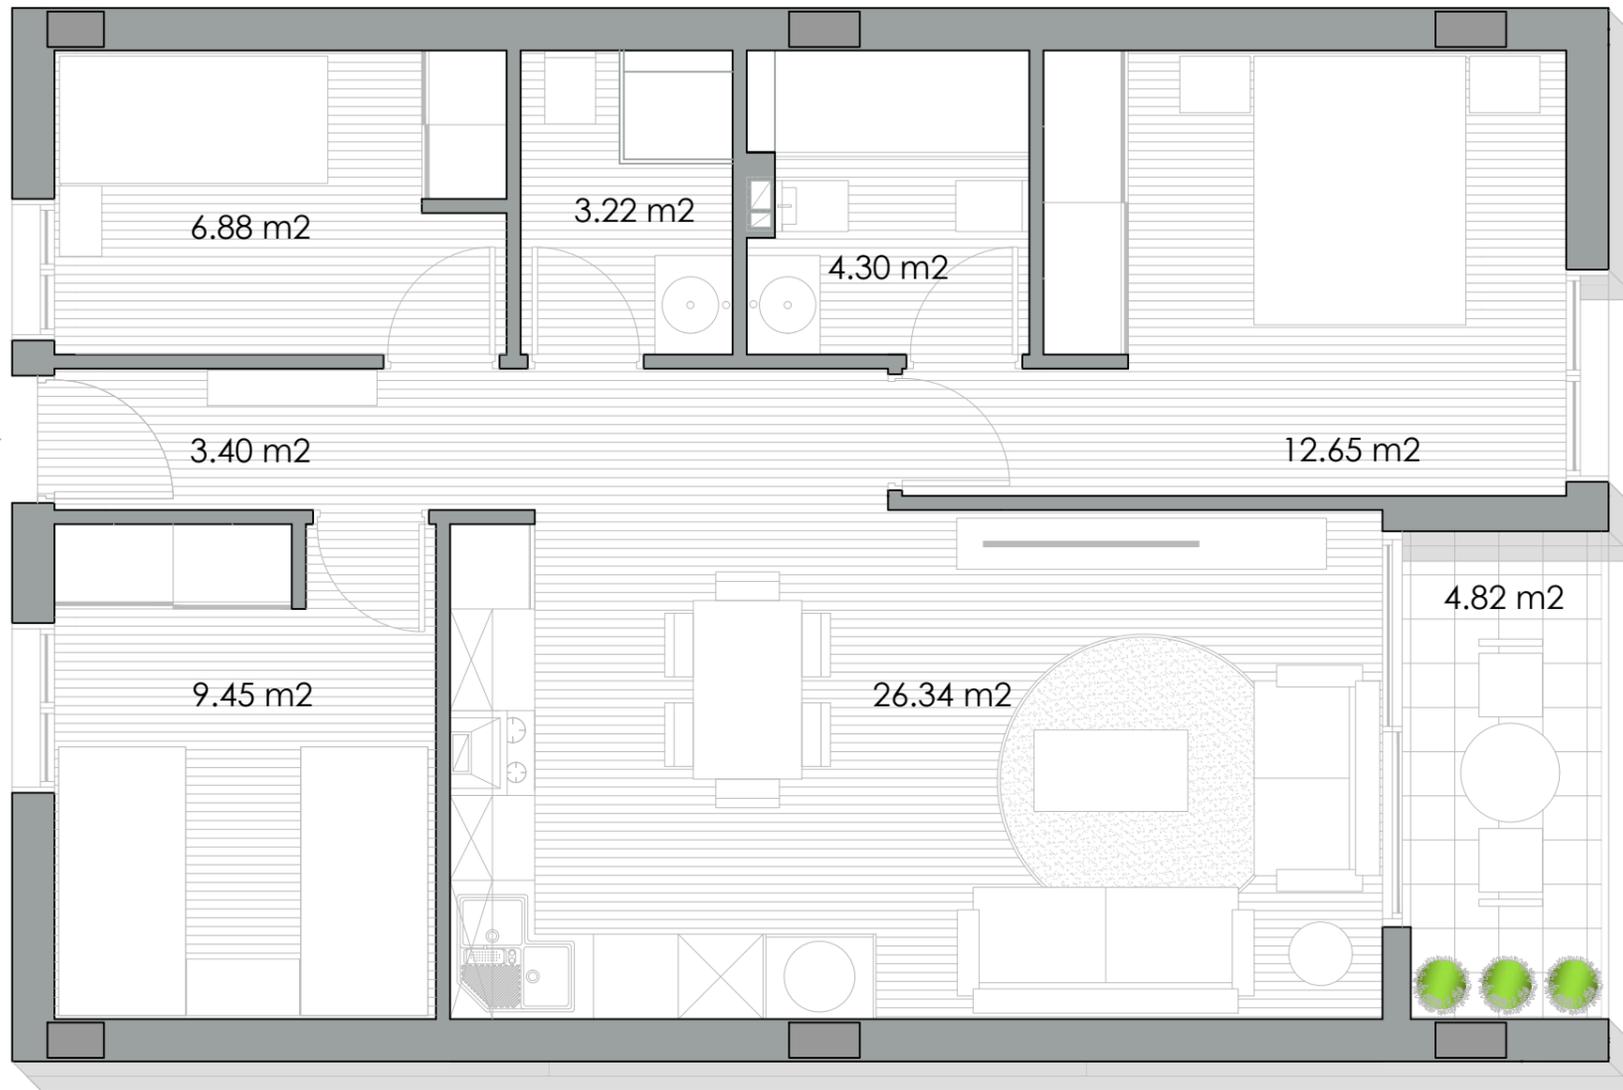

RESIDENCIAL EL TAMA ALDAIA II. COOP V.

TPM HOMES



GABRIEL GARCIA DE LEONARDO  
ARQUITECTOS

PROMUEVE

GESTIONA

DISEÑO ARQUITECTÓNICO E INTERIORISMO

INGENIERÍAS

COMERCIALIZA

Las características y superficies de la vivienda que se muestra en el plano son orientativas y pueden estar sujetas a modificaciones menores debido a posibles exigencias técnicas de la construcción. El mobiliario reflejado es de carácter meramente decorativo.