



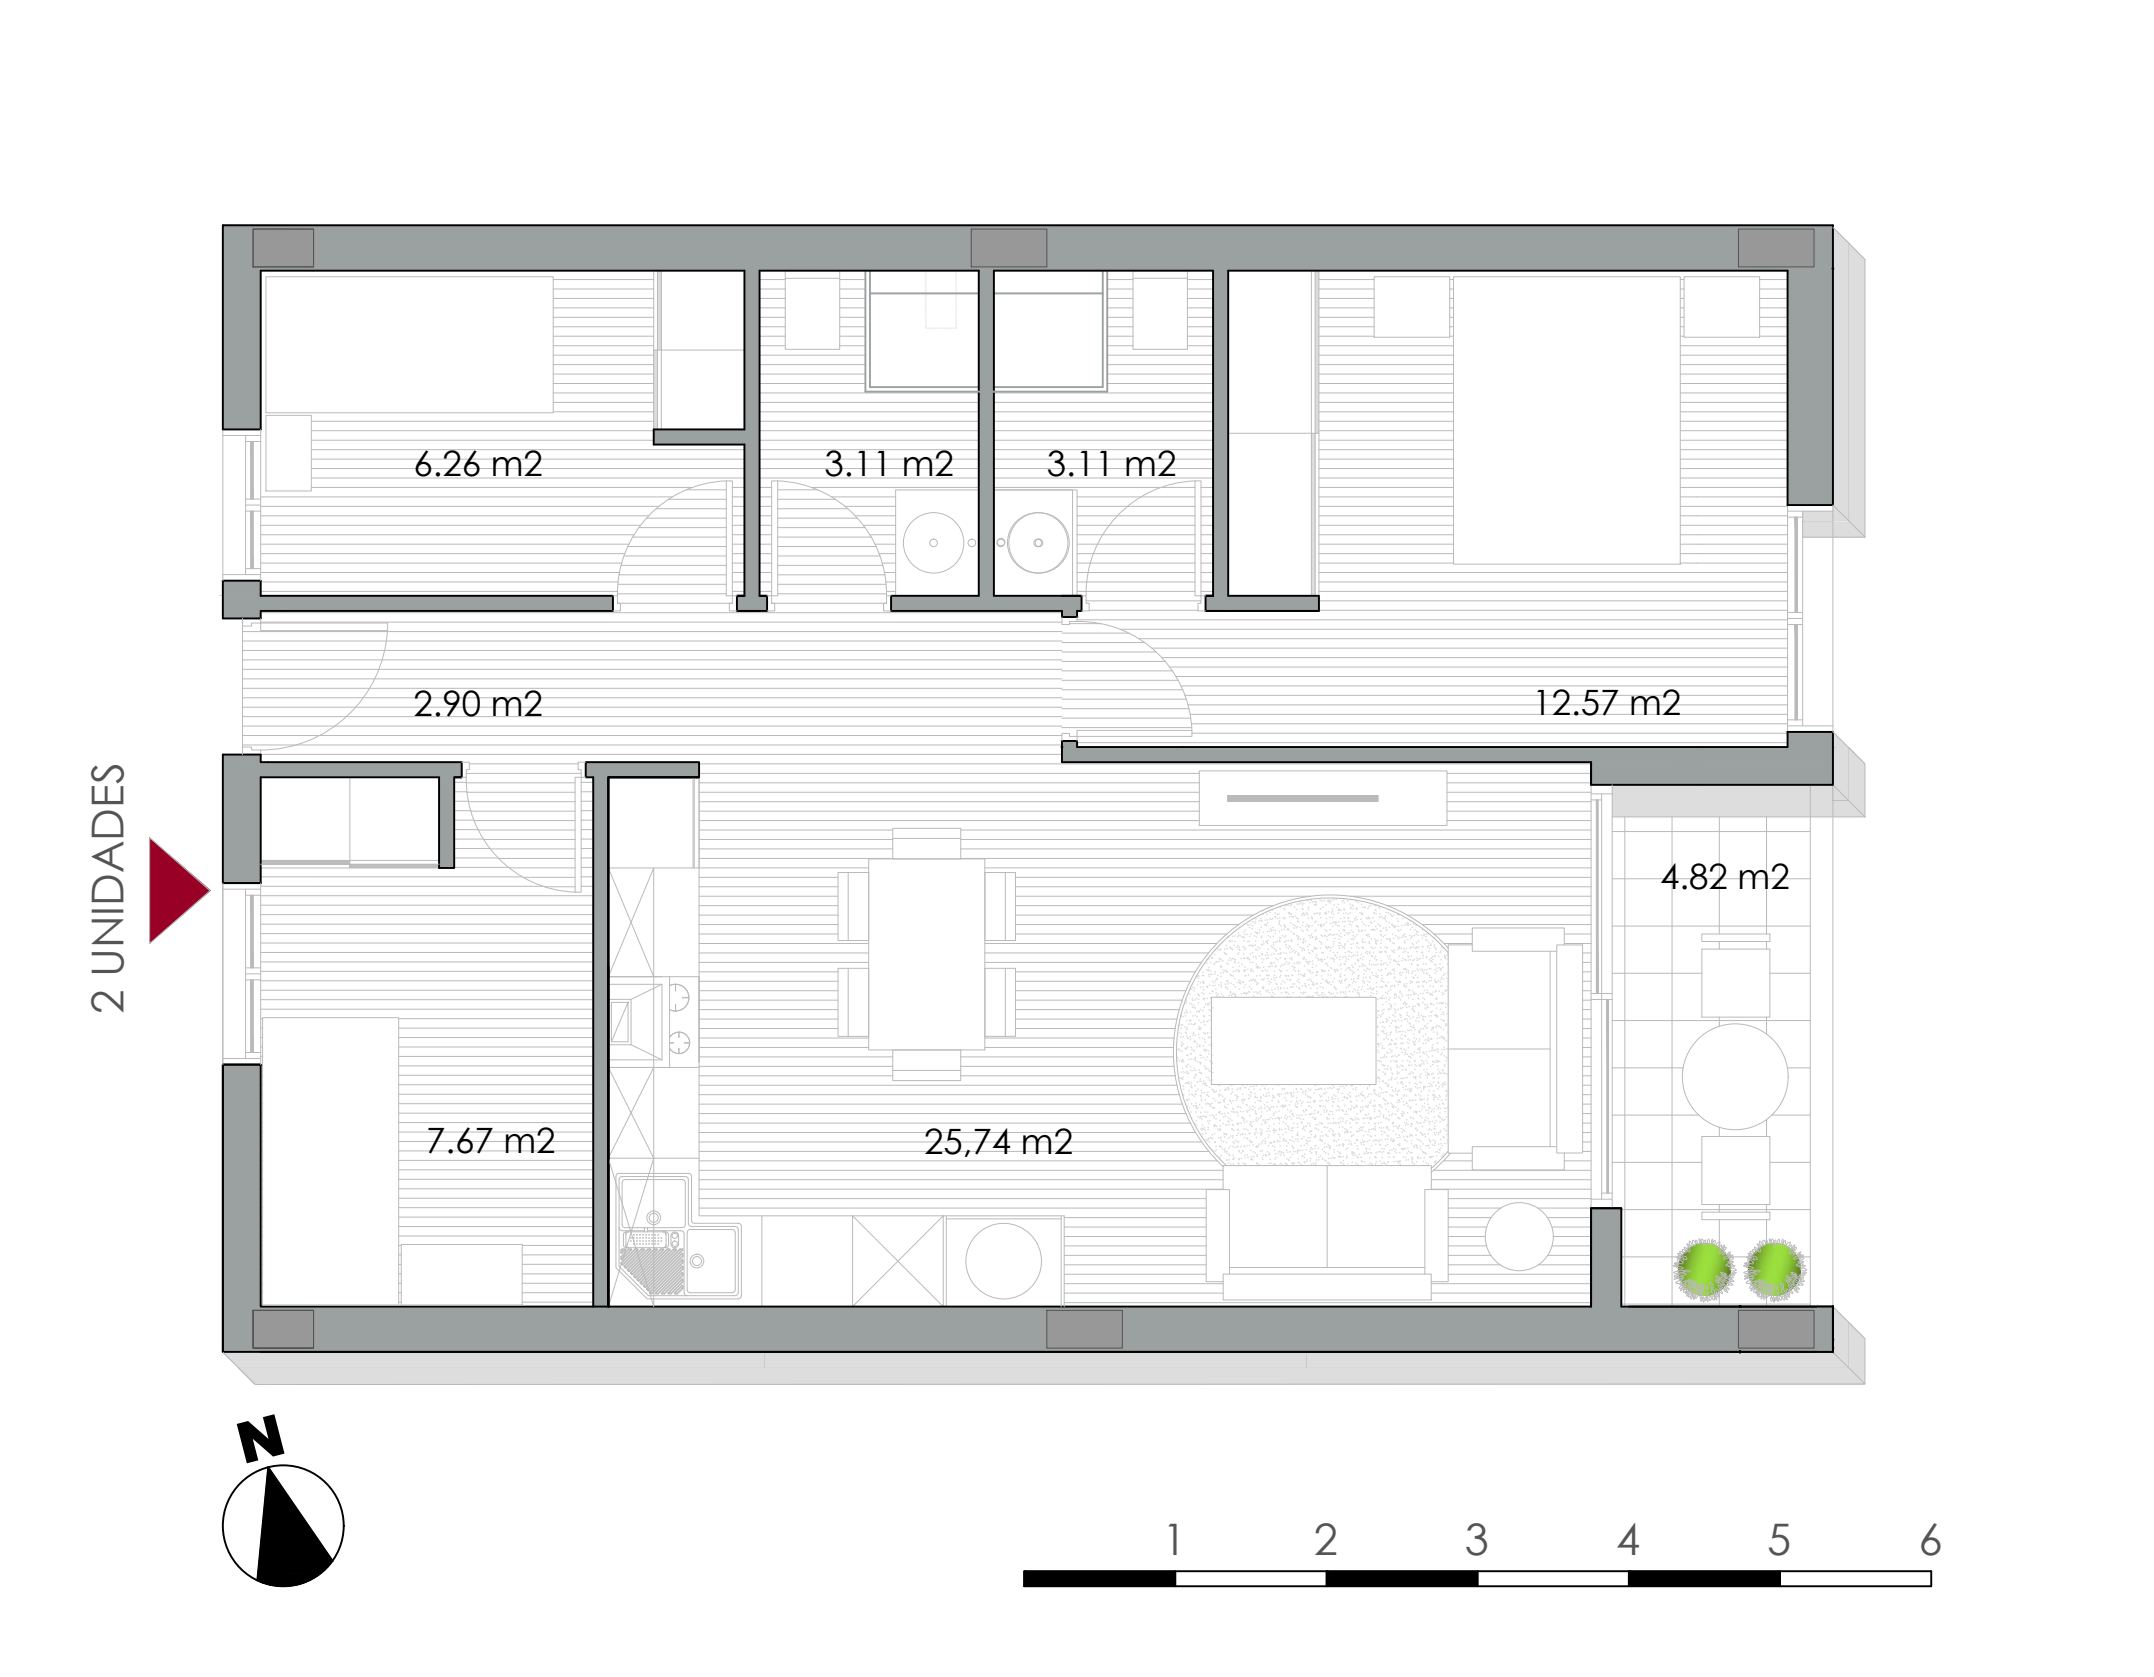

Cooperativa de Viviendas
en el Cinturón Verde de
ALDAIA

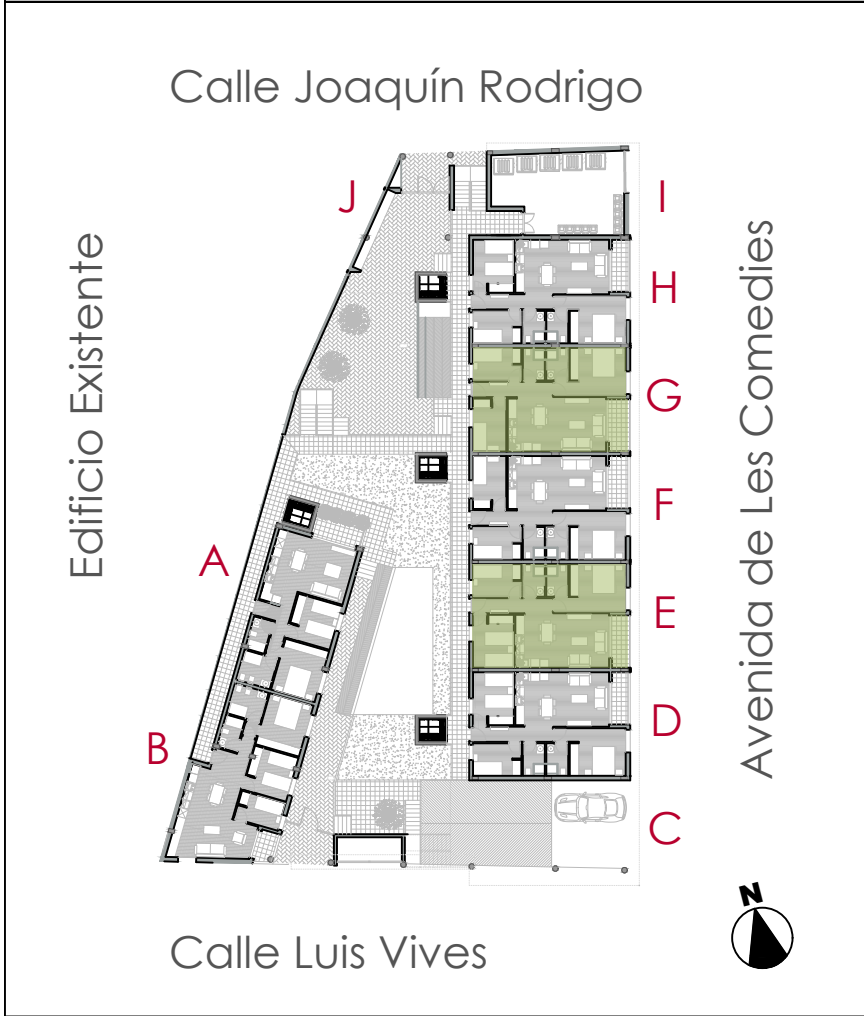

Vivienda E en planta Baja
Vivienda G en planta Baja

Superficie construida con EECC (50% Terraza cubierta)	98.26 m2
Superficie Útil	66.25 m2

RESIDENCIAL EL TAMA ALDAIA II. COOP V.

TPM HOMES

Felop
■
Design
ARQUITECTURA
FERRANDIS - LÓPEZ

GABRIEL GARCIA DE LEONARDO
ARQUITECTOS

ICAM
INGENIERÍA
construcción, actividades y medio ambiente

PROMOINVAL
REAL ESTATE

PROMUEVE	GESTIONA	DISEÑO ARQUITECTÓNICO E INTERIORISMO
----------	----------	--------------------------------------

INGENIERÍAS	COMERCIALIZA
-------------	--------------

Las características y superficies de la vivienda que se muestra en el plano son orientativas y pueden estar sujetas a modificaciones menores debido a posibles exigencias técnicas de la construcción. El mobiliario reflejado es de carácter meramente decorativo.