


**Cooperativa de Viviendas
en el Cinturón Verde de
ALDAIA**

Calle Joaquín Rodrigo

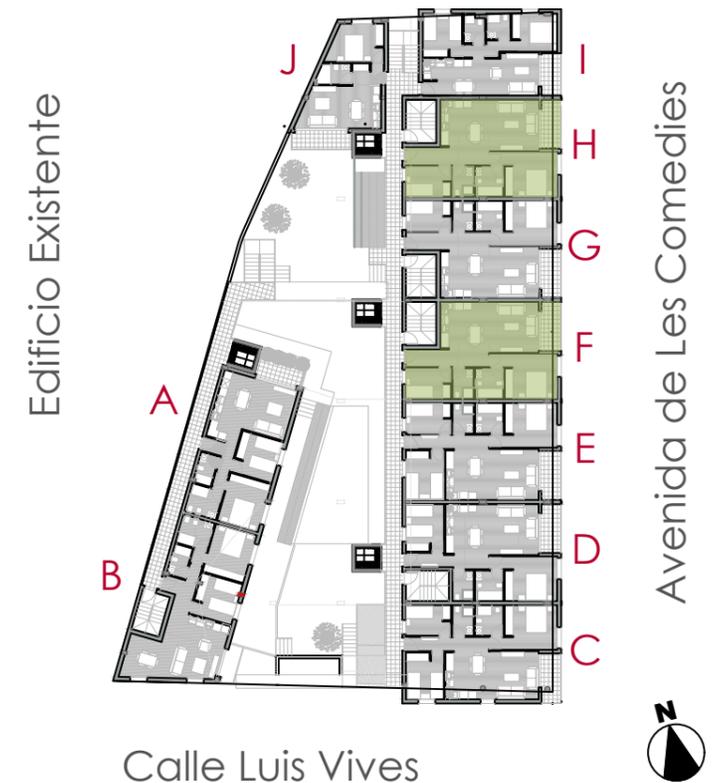

Calle Luis Vives

Vivienda F en planta 5
Vivienda H en planta 5

Superficie construida con EECC (50% Terraza cubierta)	91.50 m ²
--	----------------------


Superficie Útil	63.46 m ²
-----------------	----------------------



INGENIERÍAS

COMERCIALIZA

2 UNIDADES

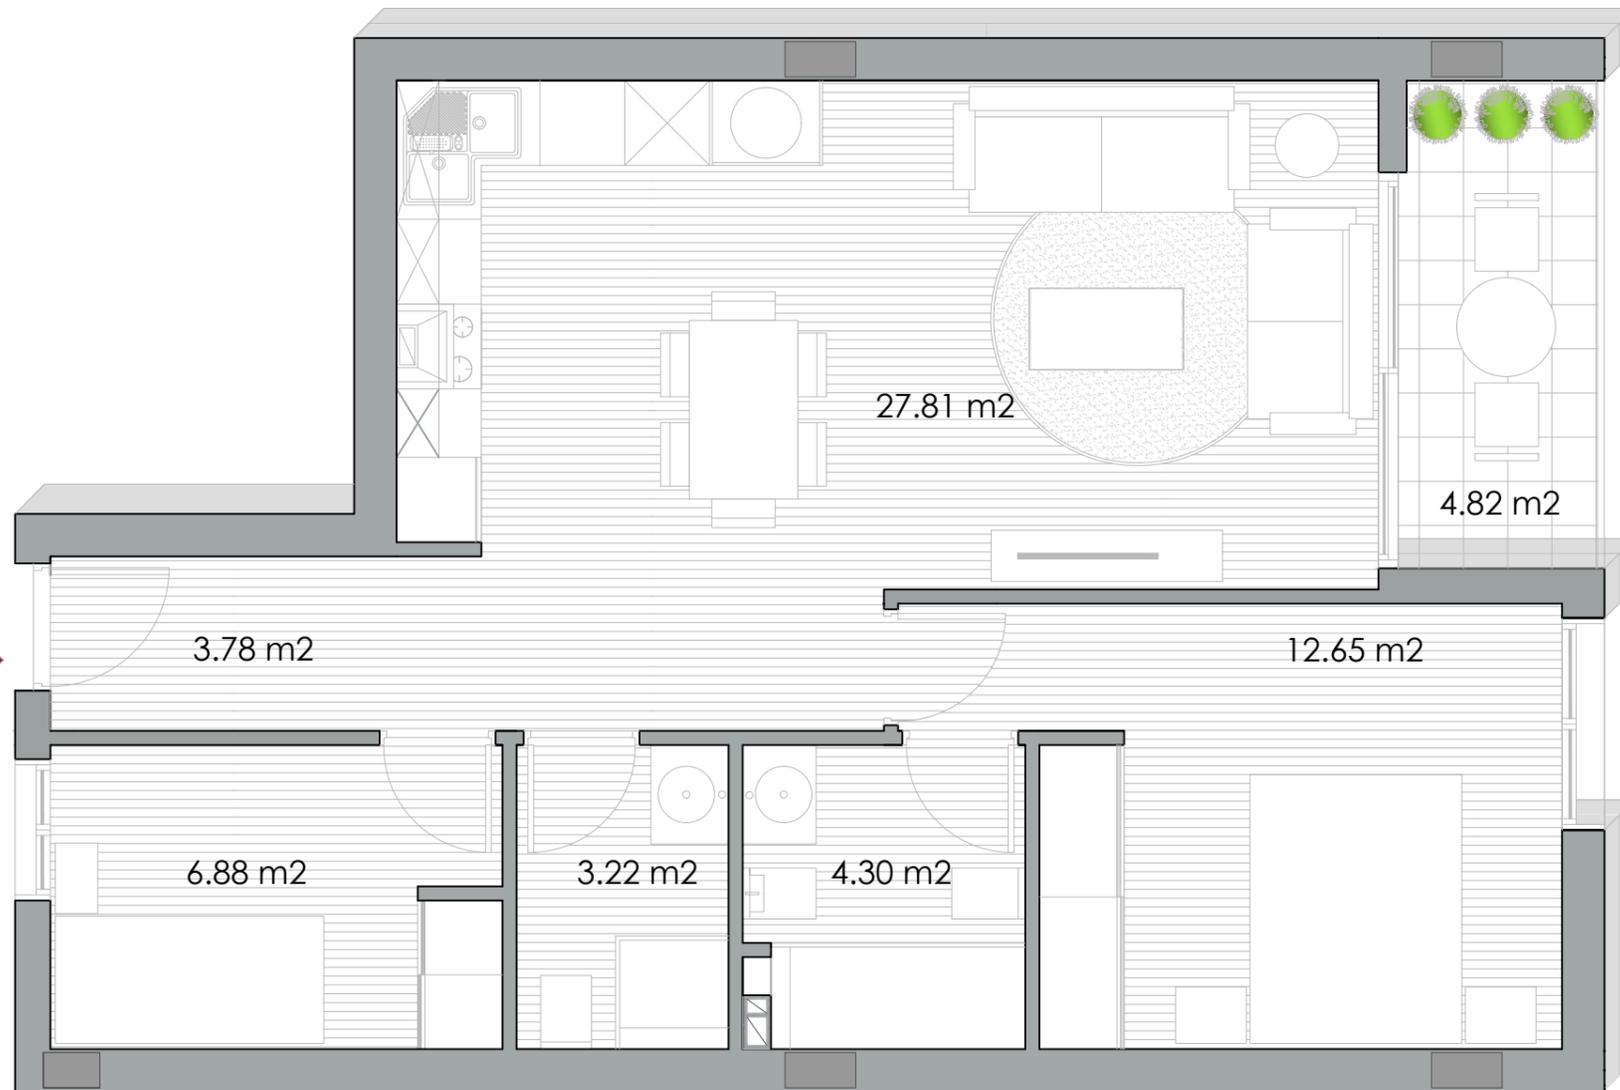

RESIDENCIAL EL TAMA ALDAIA II. COOP V.



GABRIEL GARCIA DE LEONARDO
ARQUITECTOS

PROMUEVE

GESTIONA

DISEÑO ARQUITECTÓNICO E INTERIORISMO

INGENIERÍAS

COMERCIALIZA

Las características y superficies de la vivienda que se muestra en el plano son orientativas y pueden estar sujetas a modificaciones menores debido a posibles exigencias técnicas de la construcción. El mobiliario reflejado es de carácter meramente decorativo.