




Cooperativa de Viviendas
en el Cinturón Verde de
ALDAIA

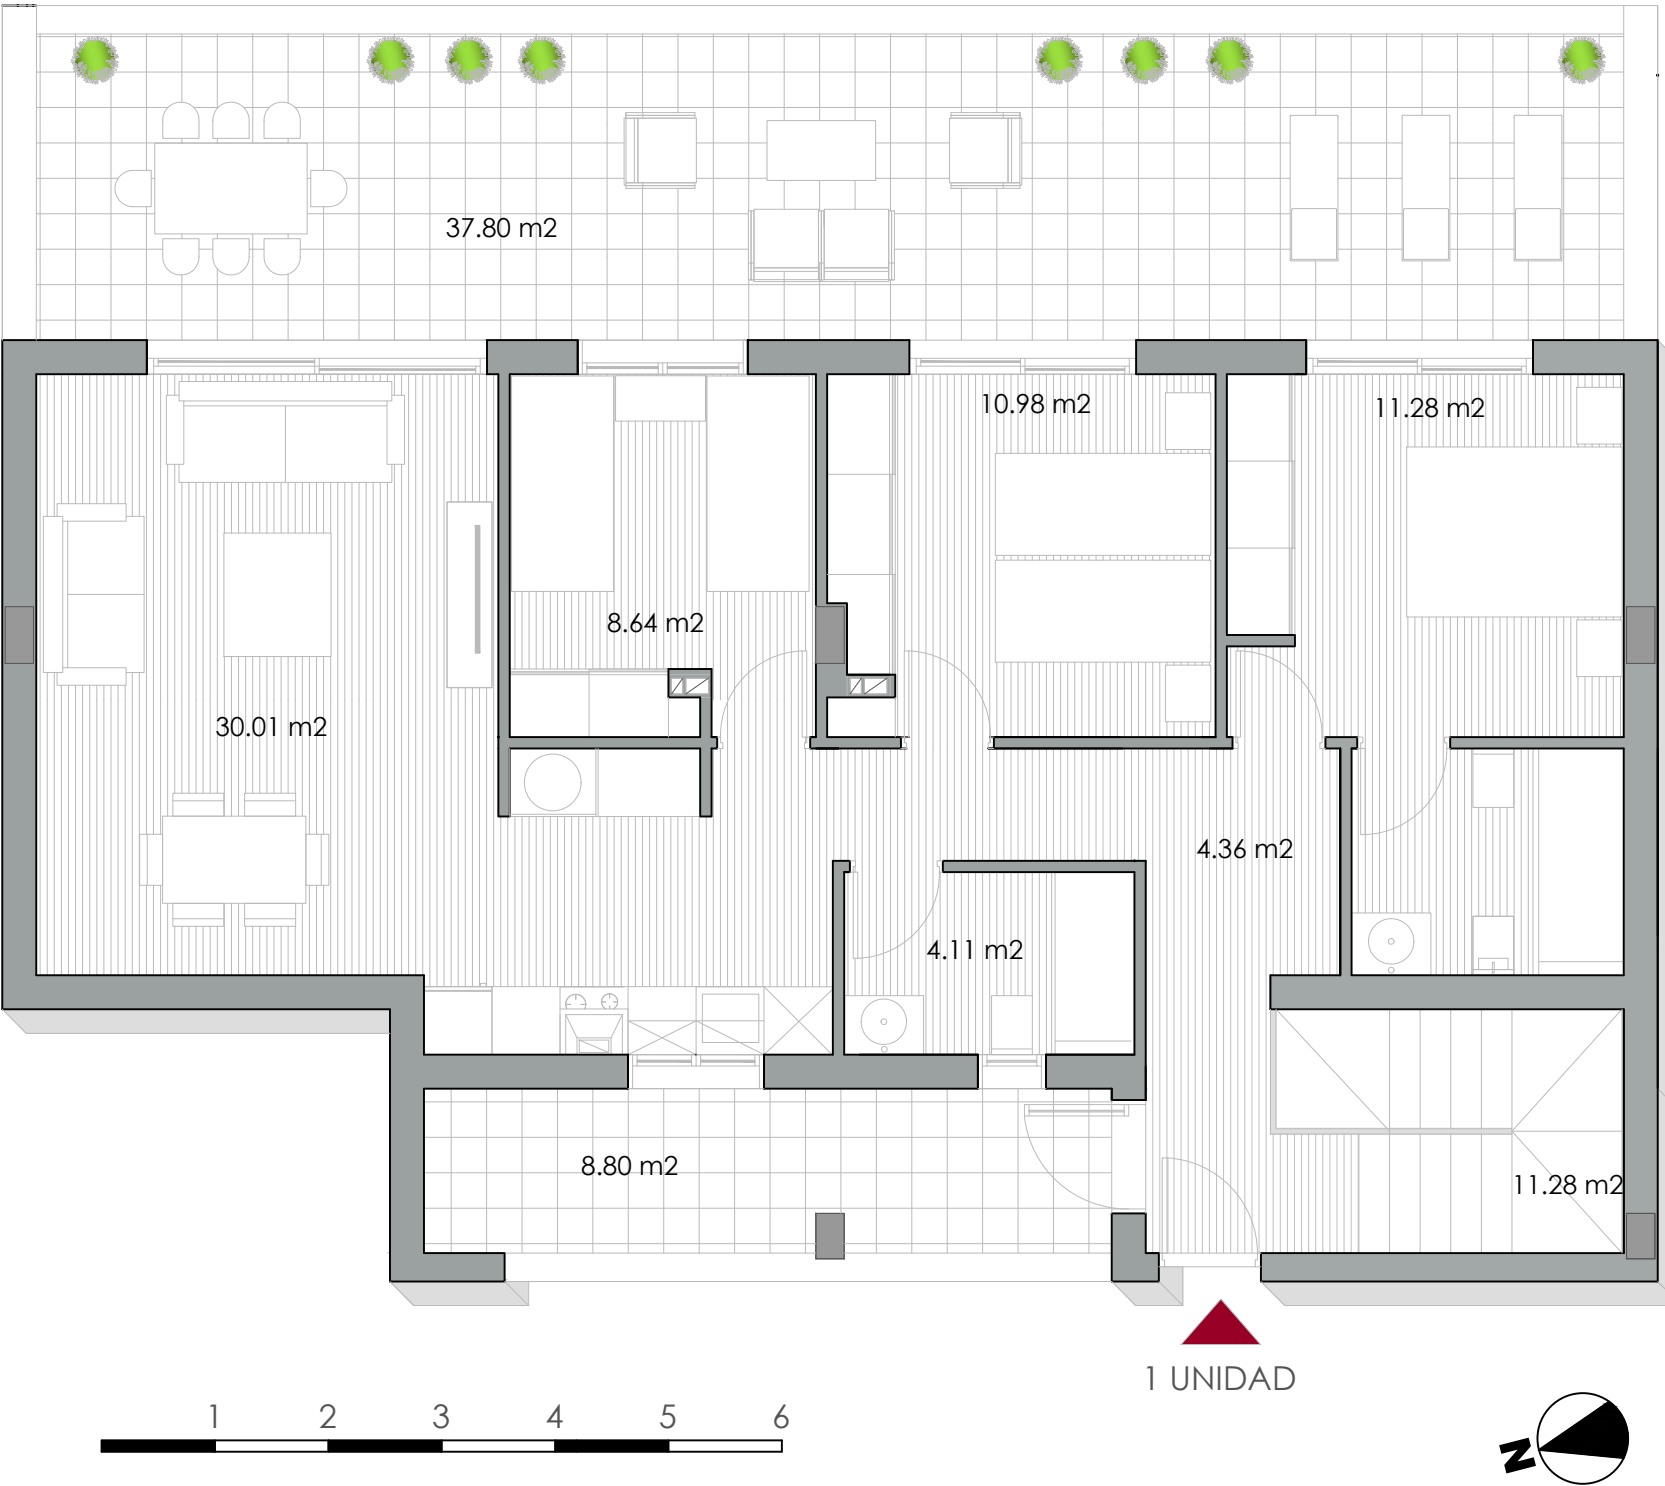

ÁTICO G

Superficie construida con EECC	147.99 m2
Superficie Útil Interior. Sin Terrazas	85.40 m2
Terraza Común de Uso Privativo	52.49 m2

RESIDENCIAL EL TAMA ALDAIA II. COOP V.

TPM HOMES



GABRIEL GARCIA DE LEONARDO
ARQUITECTOS



PROMUEVE GESTIONA DISEÑO ARQUITECTÓNICO E INTERIORISMO INGENIERÍAS COMERCIALIZA

Las características y superficies de la vivienda que se muestra en el plano son orientativas y pueden estar sujetas a modificaciones menores debido a posibles exigencias técnicas de la construcción. El mobiliario reflejado es de carácter meramente decorativo.