


**Cooperativa de Viviendas  
en el Cinturón Verde de  
ALDAIA**

Calle Joaquín Rodrigo

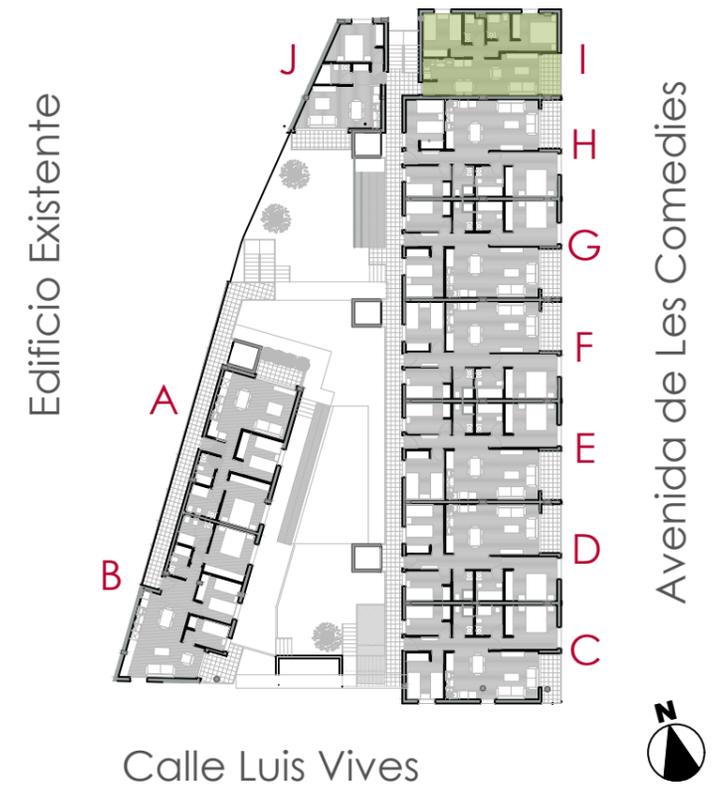


Calle Luis Vives

**Vivienda I en plantas 1,2,3,4,5**

Superficie construida con EECC (50% Terraza cubierta)	80.71 m <sup>2</sup>
Superficie Útil	52.96 m <sup>2</sup>

5 UNIDADES

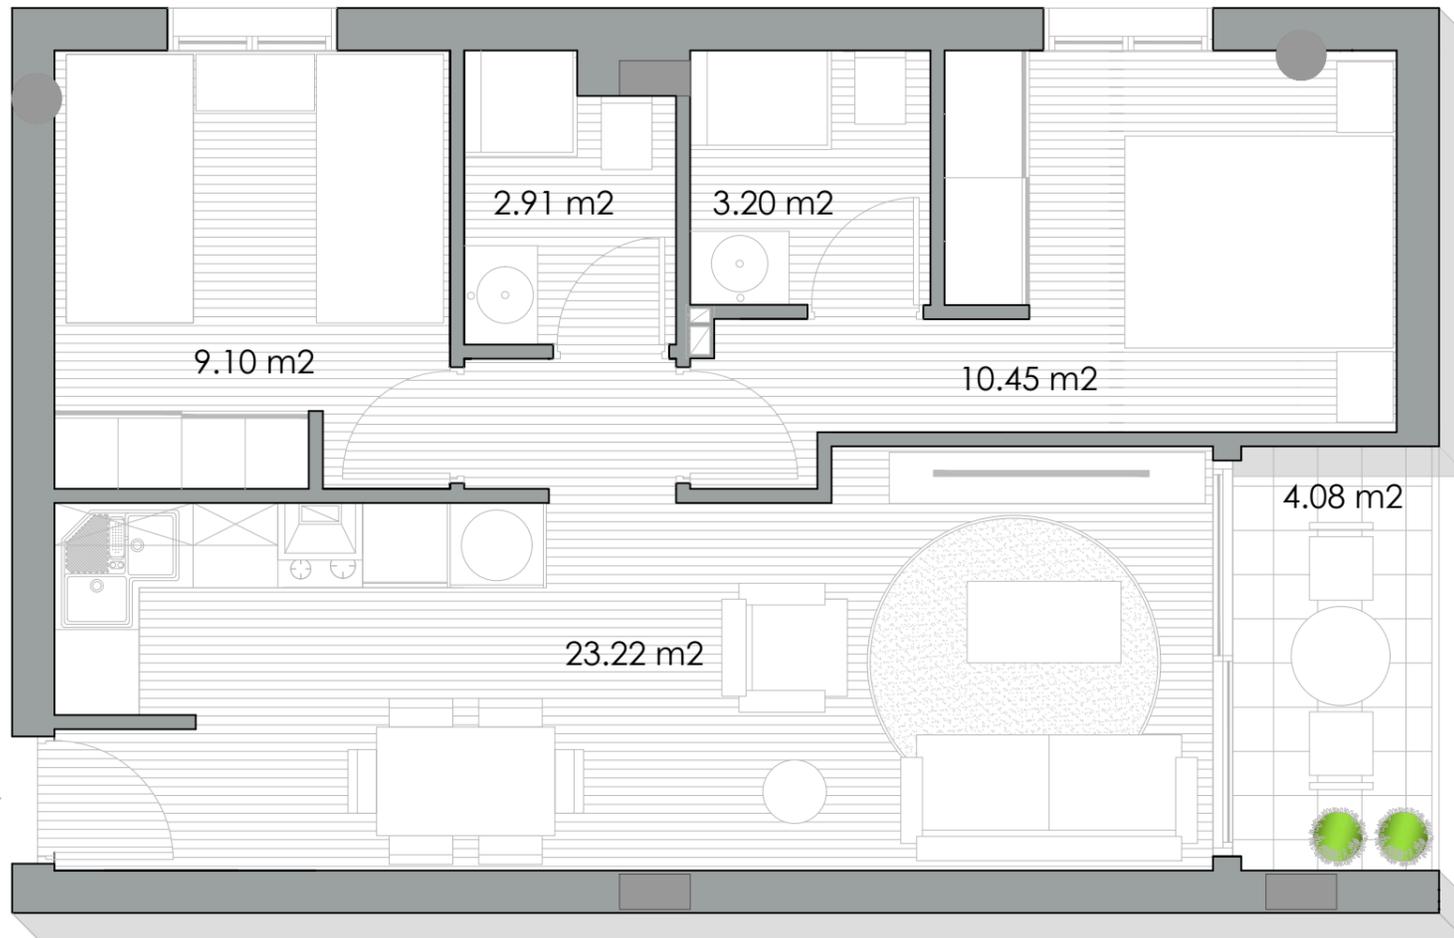

RESIDENCIAL EL TAMA ALDAIA II. COOP V.

TPM HOMES



GABRIEL GARCIA DE LEONARDO  
ARQUITECTOS



PROMUEVE

GESTIONA

DISEÑO ARQUITECTÓNICO E INTERIORISMO

INGENIERÍAS

COMERCIALIZA

Las características y superficies de la vivienda que se muestra en el plano son orientativas y pueden estar sujetas a modificaciones menores debido a posibles exigencias técnicas de la construcción. El mobiliario reflejado es de carácter meramente decorativo.